


TAVOLA 3: Superficie urbanizzata allo stato di fatto e superficie urbanizzabile

Scale: 1:1.500
Data: Novembre 2022

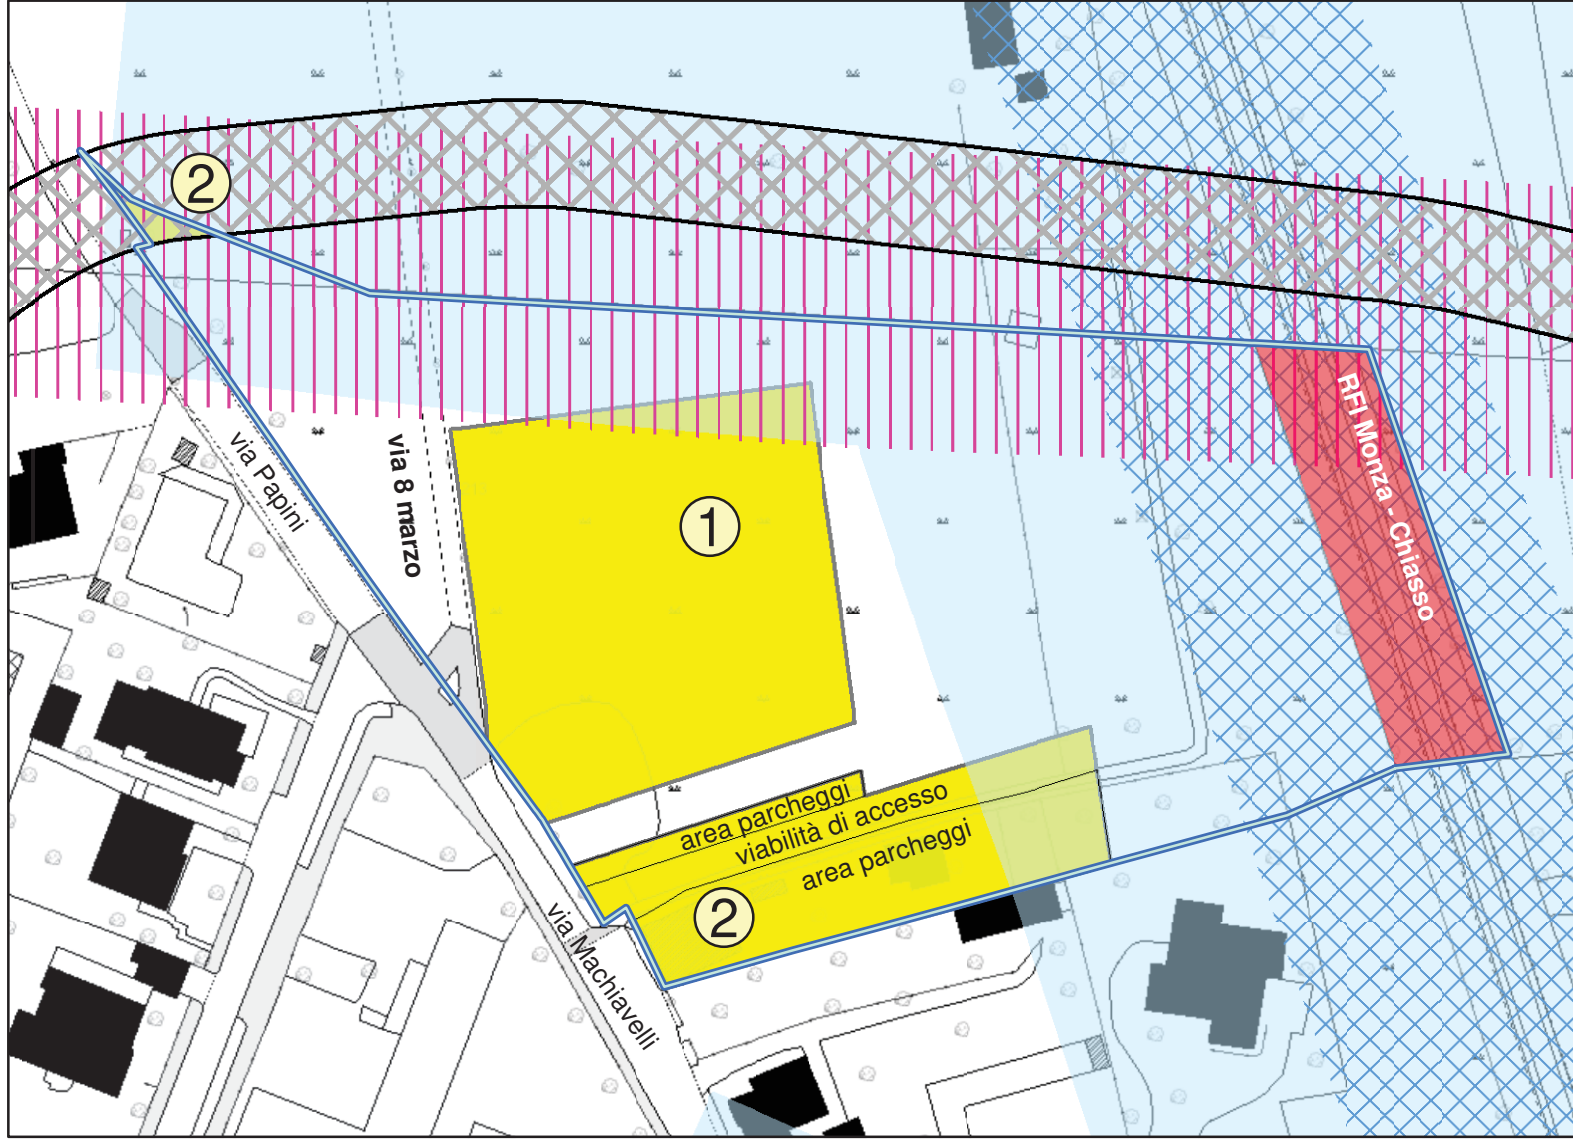

	Verifica della conservazione dello suolo libero in misura prevalente	MQ	%
A	SUPERFICIE AMBITO D'INTESA	18.300	
B	SUPERFICIE AIP IN INTESA	18.300	
C	SUPERFICIE URBANIZZATA ALLO STATO DI FATTO IN AIP	1.450	
D	SUOLO LIBERO ALLO STATO DI FATTO IN AIP (=B-C)	16.850	
E	SUPERFICIE URBANIZZABILE PREVISTA IN INTESA	6.250	37%*
F	SUPERFICIE MINIMA DA MANTENERE A SUOLO LIBERO (=D-E)	10.600	63%*

* percentuale rispetto alla superficie non urbanizzata allo stato di fatto

PROVINCIA DI MONZA E DELLA BRIANZA
 Protocollo Partenza N. 15829/2024 del 26-03-2024
 Allegato 4 - Clava 7.3 - Copia Del Documento Firmato Digitalmente