RETE_EE_IP_ViaColzani_Seregno

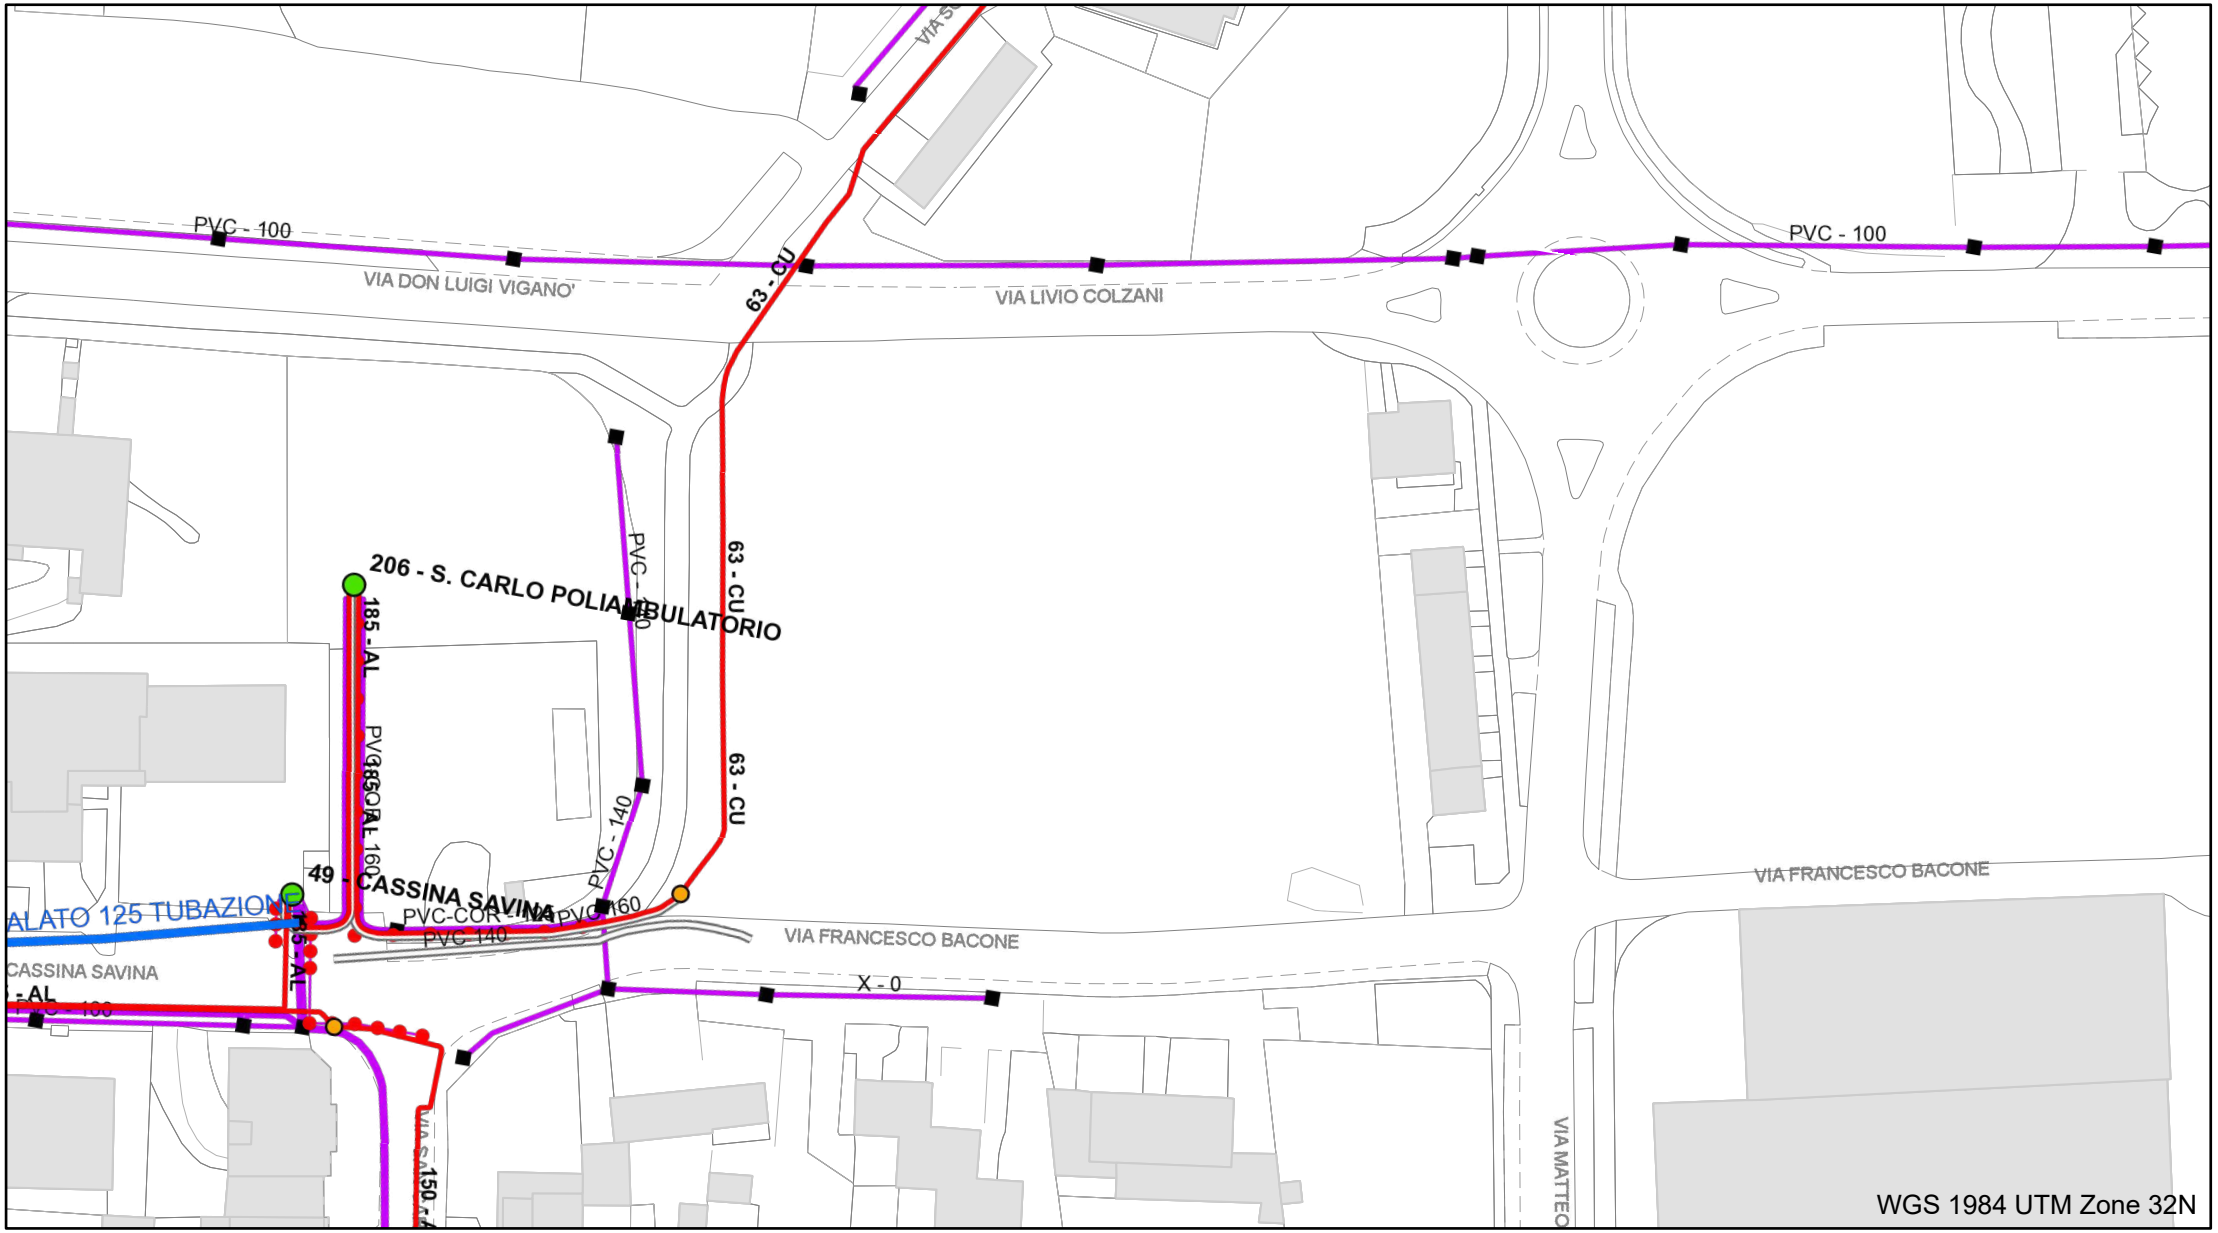

- Pozzetti_EE
- Quotature
- Sost Esist, 3-AUTORIZZAZIONE
- Sost Esist, 4-ESECUZIONE
- Sost Esist, 5-COMPLETATA
- Sost Esist, 7-RESO
- Progetto, 3-AUTORIZZAZIONE
- Progetto, 4-ESECUZIONE
- Progetto, 5-COMPLETATA
- Progetto, 7-RESO
- Dismettere, 3-AUTORIZZAZIONE
- Dismettere, 4-ESECUZIONE
- Dismettere, 5-COMPLETATA
- Dismettere , 7-RESO
- CAB_PRIM
- CAB-NODALE
- CAB-SECONDARIA
- CAB-SER-AUSIL
- MT_CAB_UTE
- CAB_SEC_LN

Distribuiamo l'energia retipiù

Data: 07/06/2024

Reti di distribuzione Impianti retipiù

Scala: 1:1.000

Formato: A4

N W E S

Sede legale: Via Palestro 33,20831 Seregno (MB) - coord A2A SpA
Sede operativa: Via Giusti 38,20832 Desio (MB) - Tel. 0362 637637
Fax 0362 637638 Cod.Fisc / p.iva / Reg.Imp. MB n. 04152790962
MB R.E.A. n. 1729350 - Capitale Sociale € 110.000.000,00 i.v.

Il presente disegno non puo' essere riprodotto o trasmesso a terzi senza la nostra autorizzazione. RETIPIU' s.r.l. si riserva ogni diritto.

www.retipiu.it mail:info@retipiu.it pec:info@pec.retipiu.it