


RetiGas Via L Colzani Seregno MB

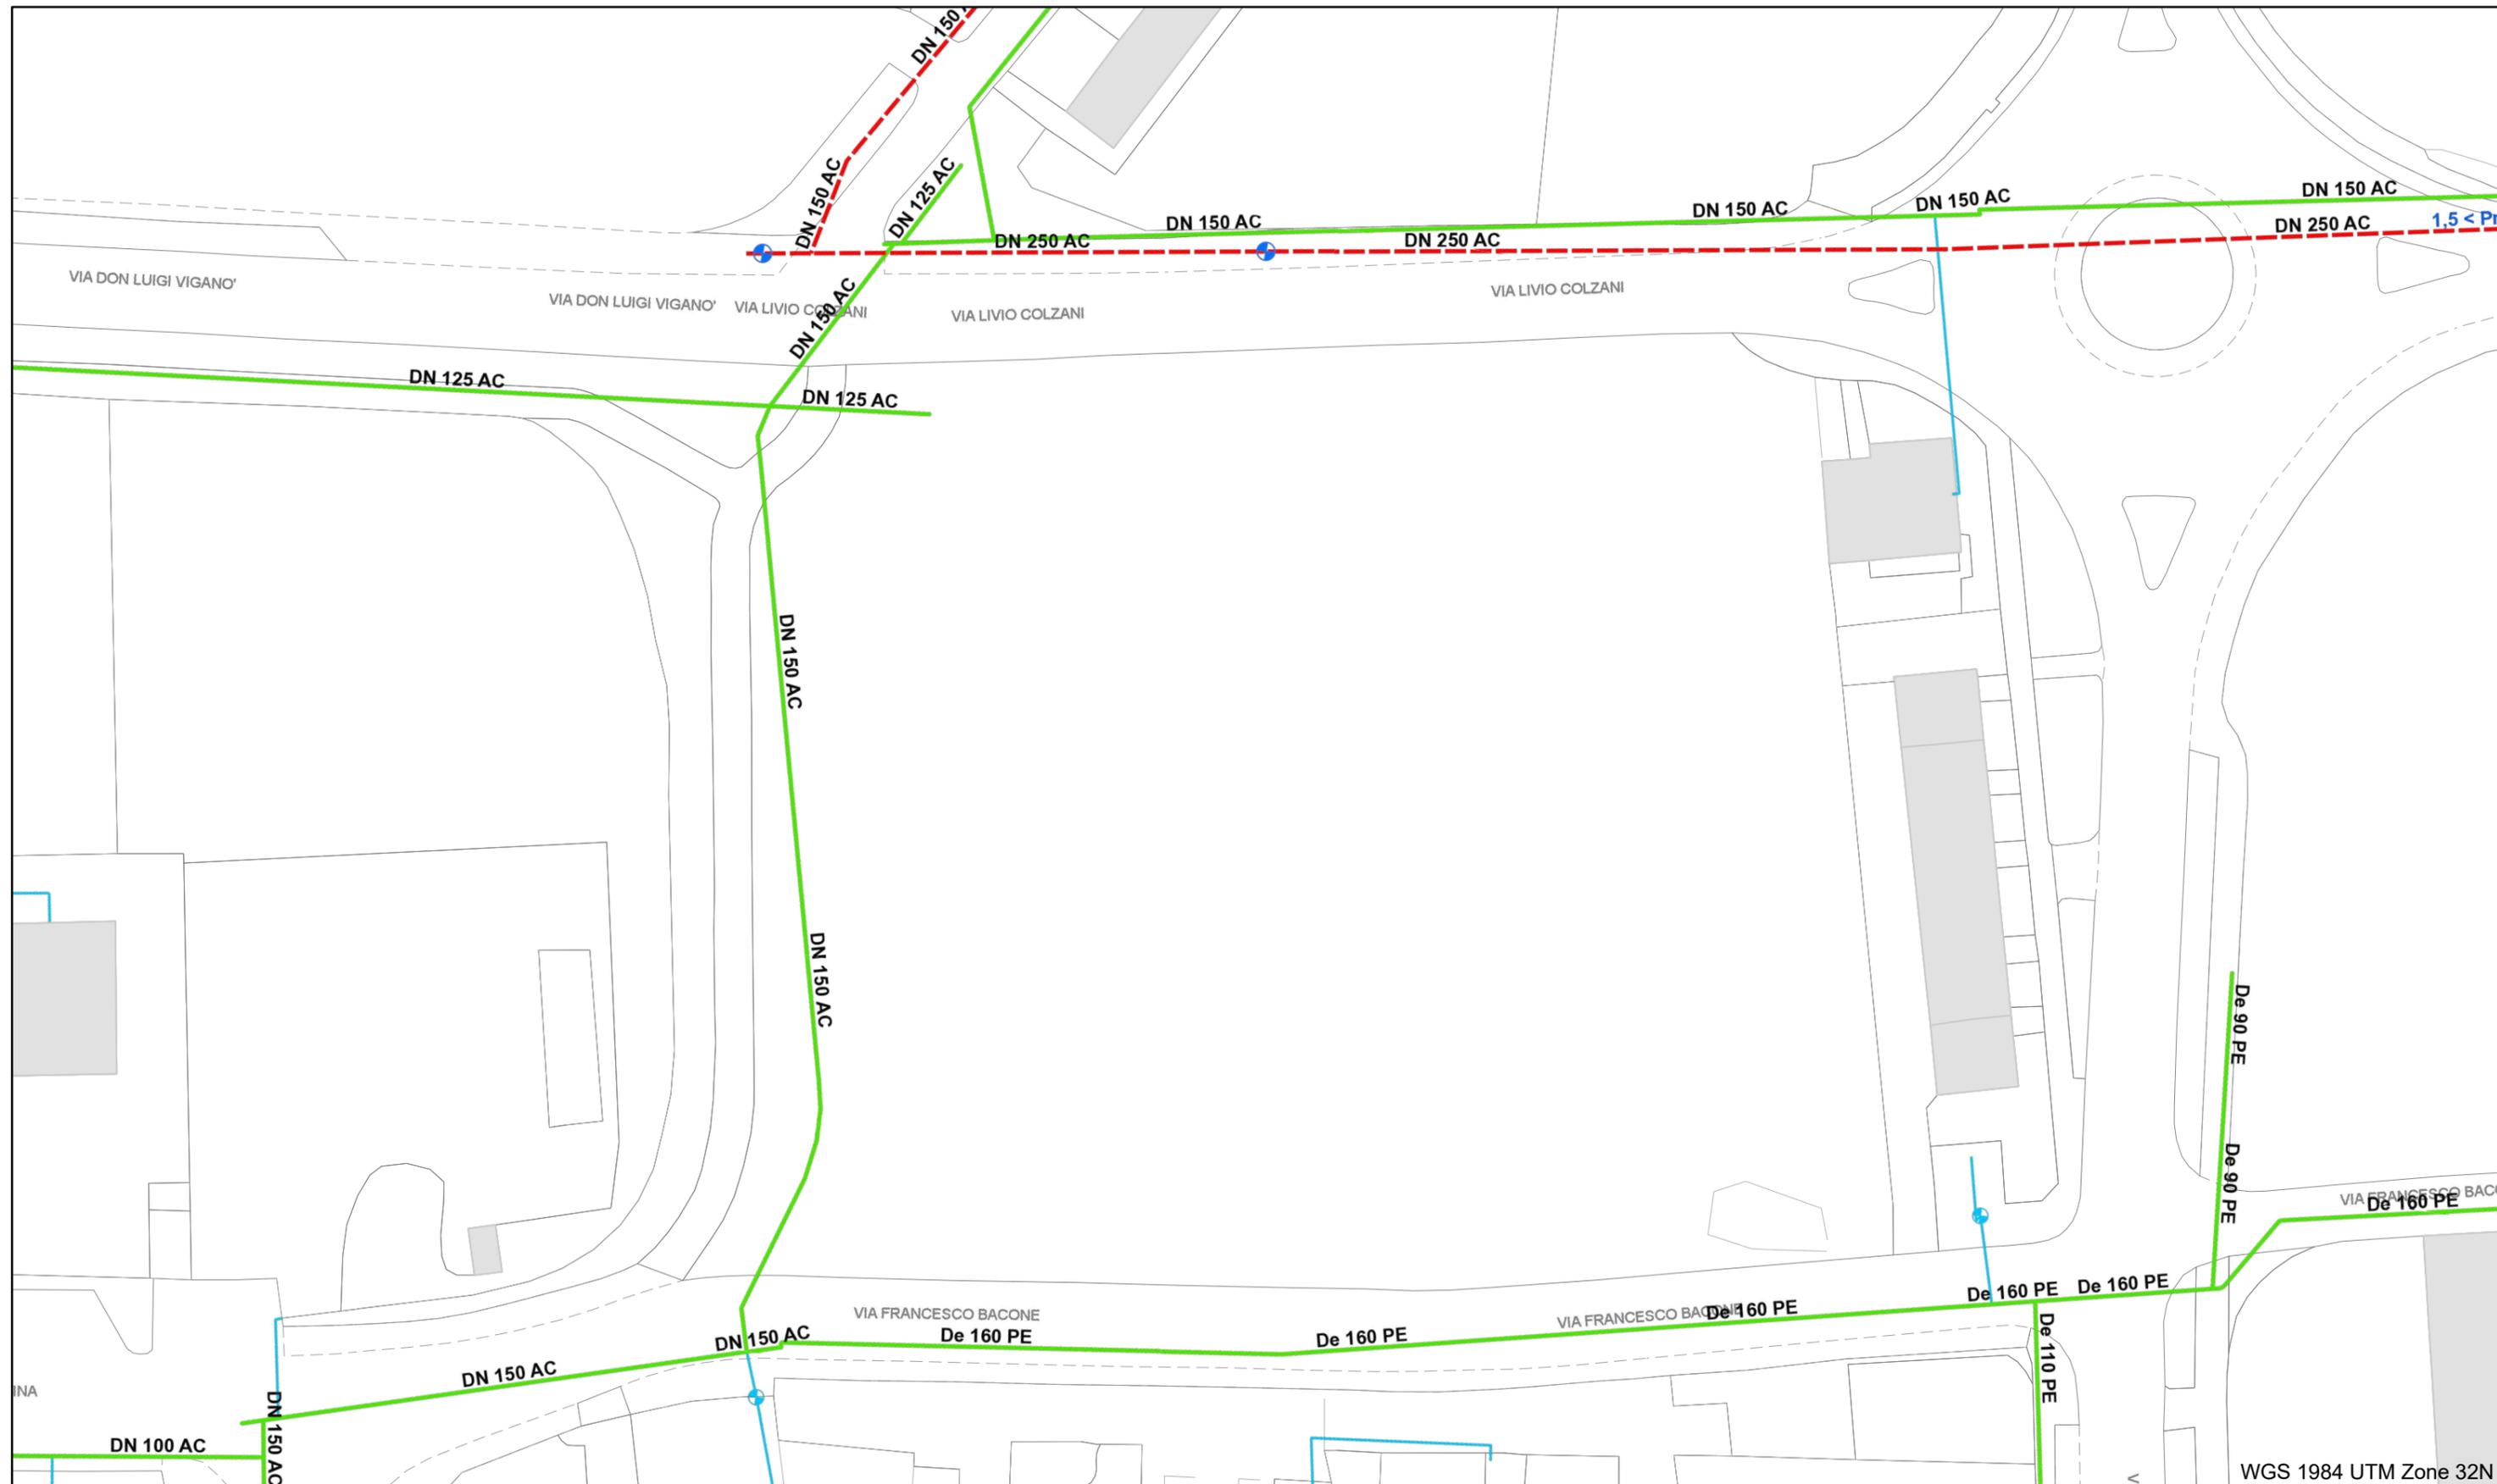

WGS 1984 UTM Zone 32N

	REMI		IRI		VALVOLE_BP		GIUNTI_su_allacci		RETE_BP
	GRF		GRU		VALVOLE_allacci_MP		PUNTI_PRESSIONE_FONDO_RETE		DERIVAZIONI_MP
	GRM		CENTRALE_GPL		VALVOLE_allacci_BP		Tratta ad alta pressione		DERIVAZIONI_BP
	GMI		VALVOLE_MP		GIUNTI_su_rete		RETE_MP		Strade_da_RL_2020_10_30

 Reti di distribuzione Impianti retipiu	Data: 07/06/2024
	Scala: 1:500 Formato: A3
Sede legale: Via Palestro 33, 20831 Seregno (MB) - coord A2A SpA Sede operativa: Via Giusti 38, 20832 Desio (MB) - Tel. 0362 637637 Fax 0362 637638 Cod.Fisc / p.iva / Reg.Imp. MB n. 04152790962 MB R.E.A. n. 1729350 - Capitale Sociale € 110.000.000,00 i.v.	
Il presente disegno non può essere riprodotto o trasmesso a terzi senza la nostra autorizzazione. RETIPIU s.r.l. si riserva ogni diritto. www.retipiu.it mail: info@retipiu.it pec: info@pec.retipiu.it	