



Trasmissione a mezzo PEC

Spett.le Comune di SEREGNO

PEC: seregno.protocollo@actaliscertymail.it

Spett.le ARPA Lombardia

dipartimento di MONZA BRIANZA

PEC: dipartimentomonza.arpa@pec.regione.lombardia.it

Milano, novembre 2023

Oggetto: Piano di localizzazione impianti di telefonia cellulare (L.R. 11/01 art. 4 c. 11) - Anno 2024

Con la presente Vi comunichiamo che, nel corso del prossimo anno, la scrivente Società prevede l'implementazione di nuovi impianti sul territorio del Vostro comune al fine di poter rispettare gli obblighi derivanti dalle licenze rilasciate dalla Autorità delle Comunicazioni per l'esercizio dei diversi servizi di telefonia mobile, con particolare riferimento al potenziamento del servizio di comunicazione pubblico e della rete a larga banda mobile.

Vi inviamo pertanto, in riferimento alla Legge Regionale n.11/2001 art 4 comma 11, la nuova configurazione delle aree di ricerca allo scopo individuate, quali ambiti idonei per la collocazione dei nuovi impianti secondo il progetto elaborato per i fini sopra evidenziati.

Si precisa in proposito che le suddette aree sono da ritenersi indicative, e come tali non vincolanti per la scrivente Società, poiché calcolate sulla base dei dati tecnici ad oggi disponibili tenendo conto della rete attualmente in servizio. Le modalità di sviluppo effettivo della rete, infatti, con la progressiva implementazione di nuovi impianti, potrebbero comportare la necessità di revisione del progetto radio e la conseguente verifica/revisione della ubicazione oggi prevista per le nuove stazioni radio base.

Infine si comunica che, per tutti gli impianti attualmente in esercizio, si prevede di effettuare interventi di ammodernamento ed adeguamento tecnologico secondo progetti che potranno essere elaborati nel corso dell'anno e per i quali saranno di volta in volta presentate idonee pratiche.


A disposizione per ogni chiarimento porgiamo distinti saluti,

TIM S.p.A.

Davide Polidori

(Firma Digitale ai sensi del D.P.R. n. 445/00 e del D.lgs n. 82/05 e s.m.i.)

All.: planimetria con indicazione area di ricerca

 

TIM S.p.A.

Sede legale: Via Gaetano Negri, 1 - 20122 Milano

Sede secondaria e Direzione Generale: C.so d'Italia, 41 - 00198 Roma

Casella PEC: telecomitalia@pec-telecomitalia.it

Codice Fiscale/P.IVA e iscrizione al Registro delle Imprese di Milano 00488410010



Iscrizione al Registro A.E.E. IT08020000000799

Capitale Sociale € 11.677.002.855,10 interamente versato



PIANO DI LOCALIZZAZIONE

COMUNE DI SEREGNO

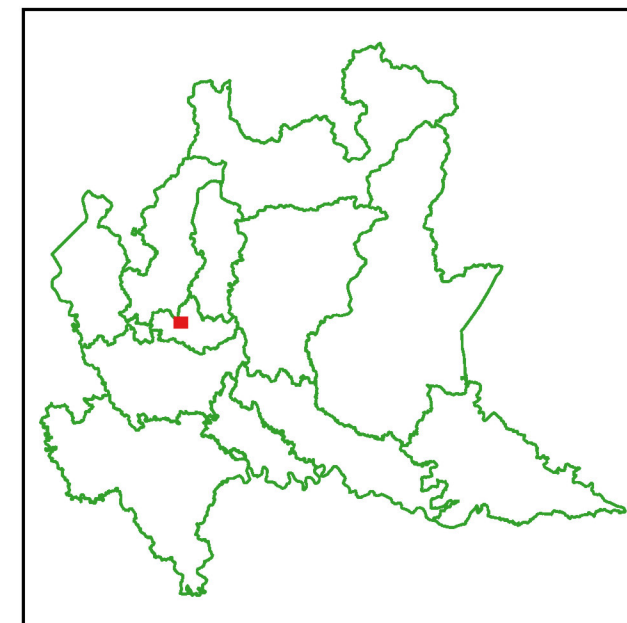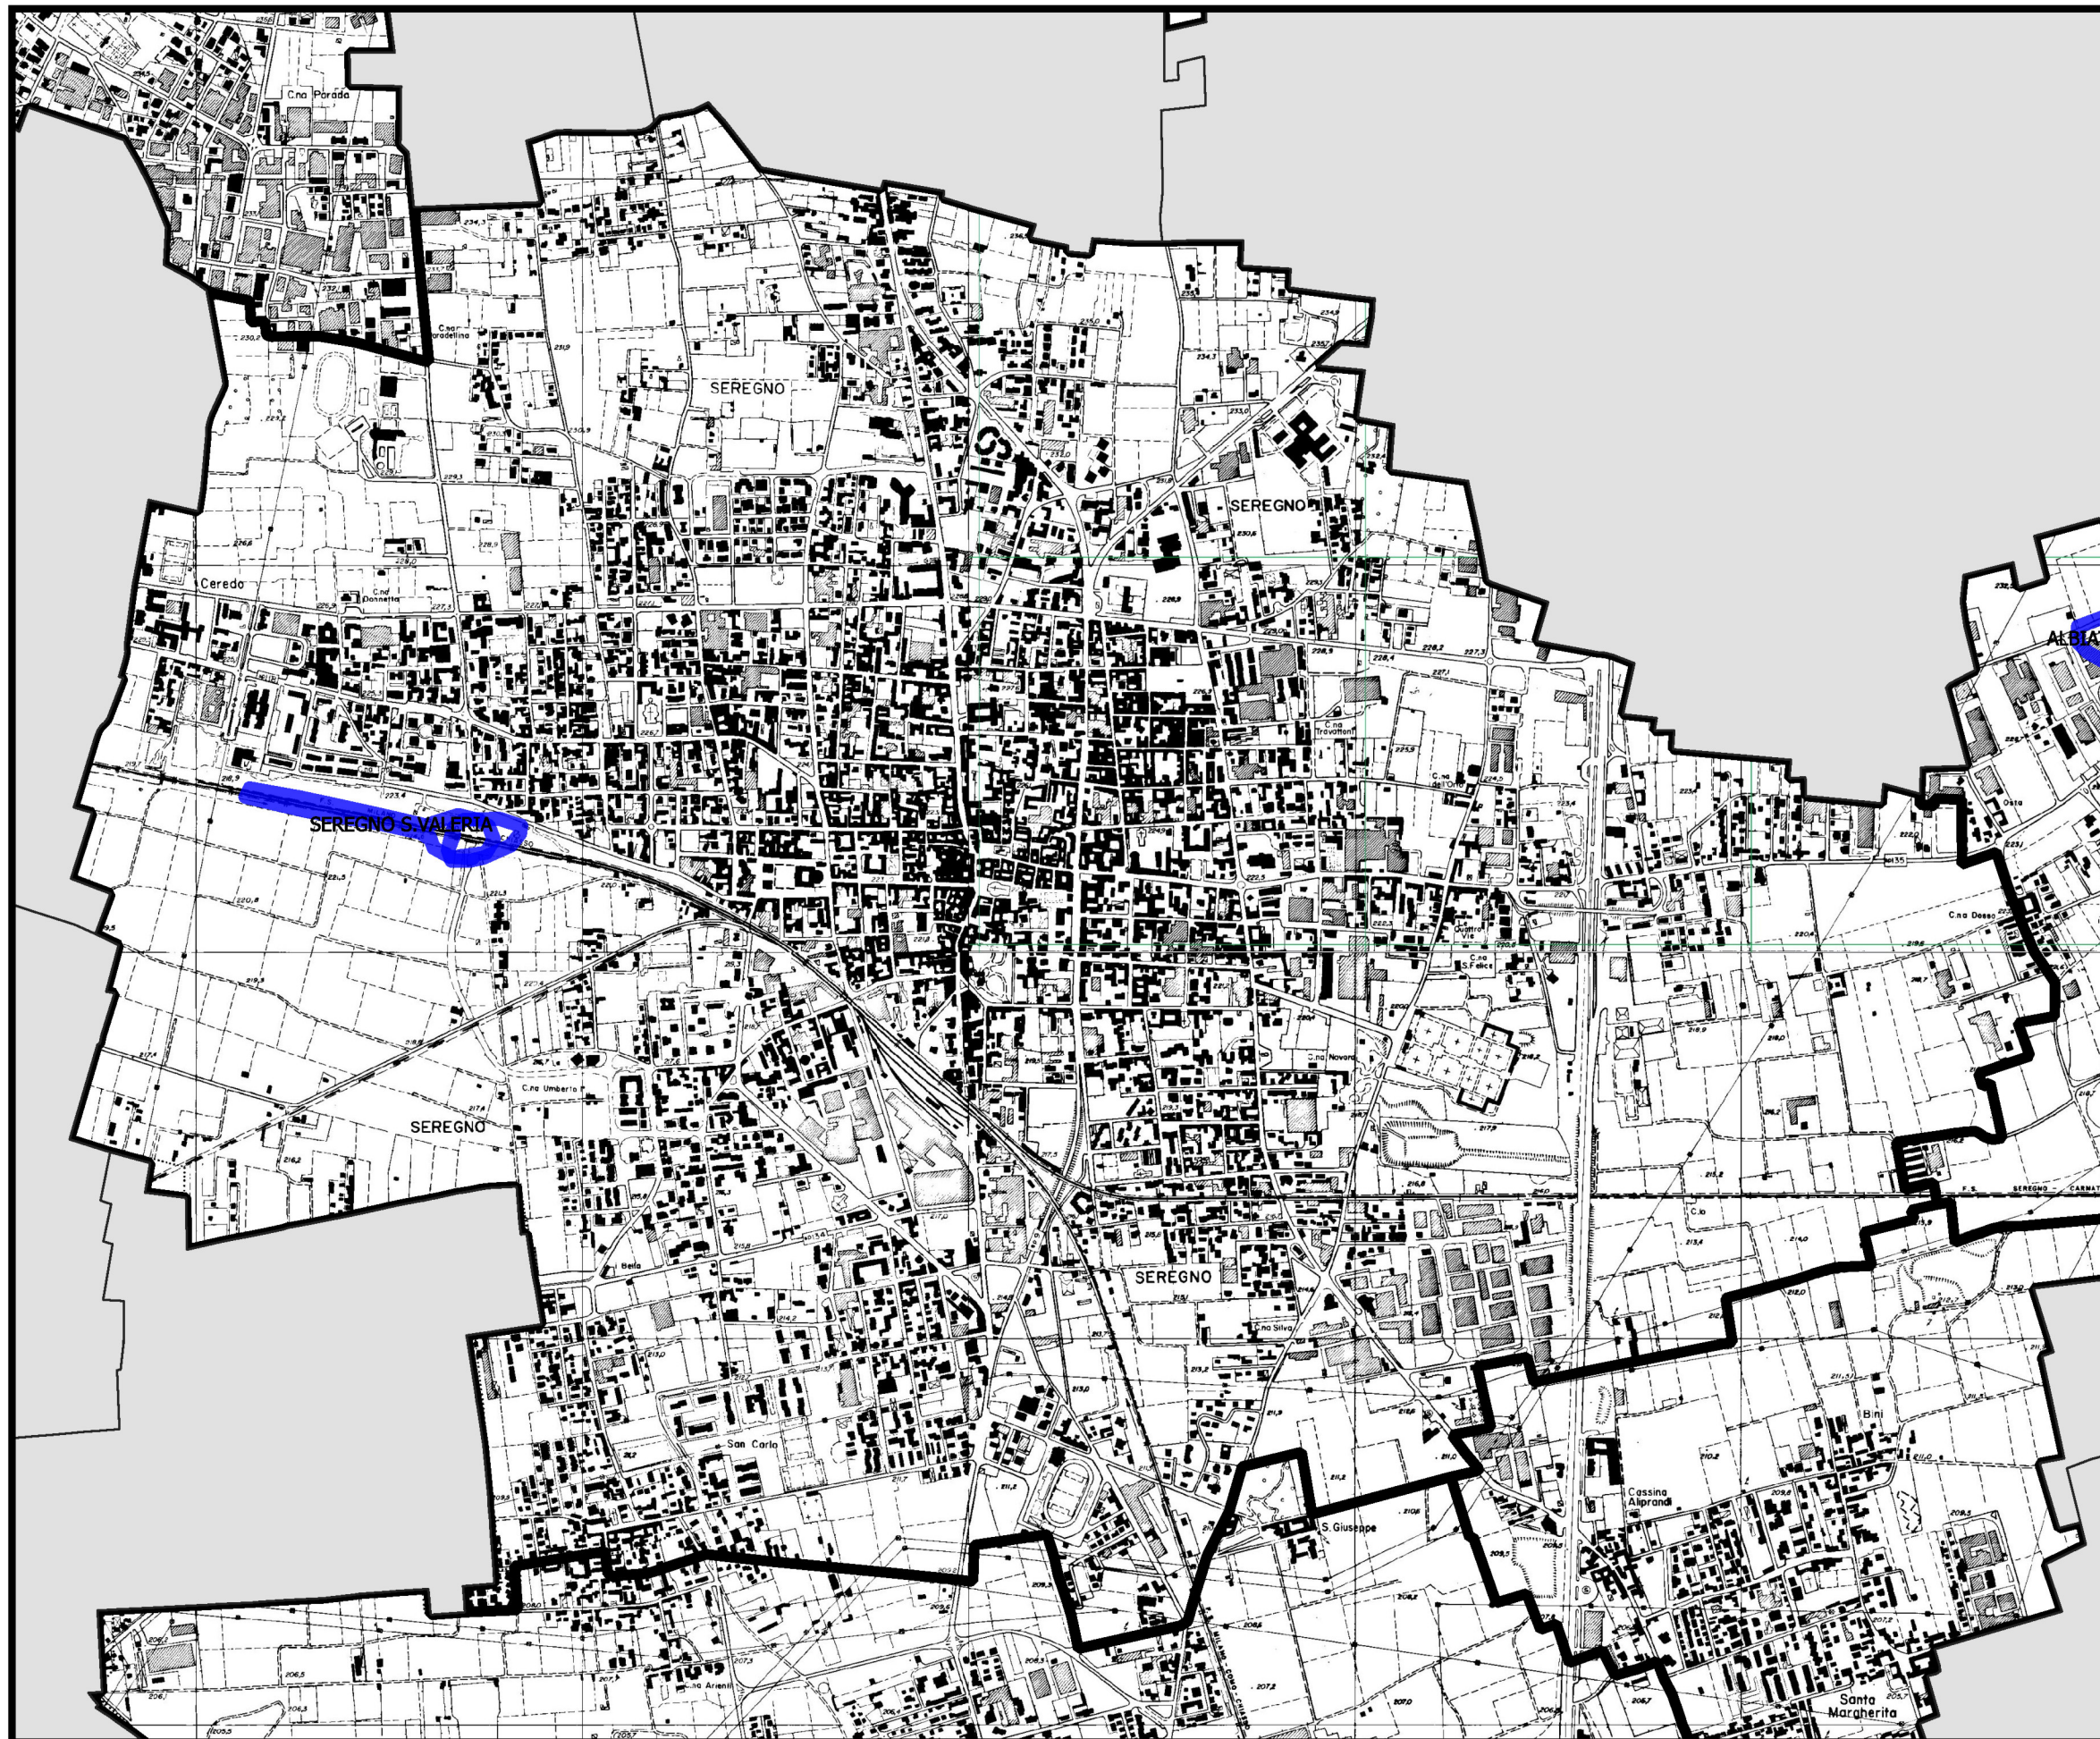

Legenda

SCALA 1:17500