

Legenda Tavola Riassuntiva

Perimetri


- Confini comunali
- Tessuto consolidato
- Ambiti di trasformazione

Ambiti

- La città Storica
- La città Polifunzionale
- La città Produttiva
- Paesaggistico-ambientale
- Trasformazione

Sistema della Mobilità

- Tracciati Ferrovie
- Stazione Ferroviaria
- Tracciati Metrotramvia
- Stazione Metrotramvia
- Deposito mezzi di trasporto metrotramvia
- Tracciati Stradali di interesse Nazionale
- Tracciati Stradali di interesse locale
- Tracciato Greenway
- Corridoio ecologico

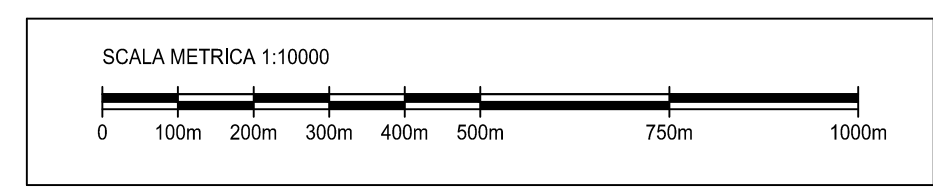

PIANO DI GOVERNO DEL TERRITORIO
L.R. 11.03.2005 n. 12

PGT

atto del PGT: **DOCUMENTO DI PIANO**
PIANO DELLE REGOLE
PIANO DEI SERVIZI



Sindaco:
Giacinto Mariani

Assessore alla Pianificazione Territoriale:
Edoardo Mazza

Dirigente dell' Area Territorio:
Calogero Grisafi

Segretario Comunale:
dr. Giuseppe Massimo Criserà

Gruppo di progettazione:
dr. arch. Giorgio de Wolf (urbanista)
prof. avv. Emanuele Boscolo (legale)
geom. Gianluca Coltro (collaboratore)

Comune di SEREGNO
Provincia di Monza e Brianza

adozione	approvazione		
delibera C.C. n. 125 del 12.12.2013	delibera C.C. n. 51 del 28.06.2014		

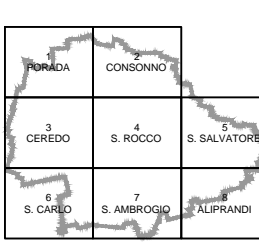


TAVOLA DELLE PREVISIONI DI PIANO

data: GIUGNO 2014 agg.: scala: 1:10.000

DP 01