




Legenda delle rettifiche cartografiche al PLUS vigente

- Confine comunale
- PLUS - Pervio Brianza Centrale - RETTIFICATO (Piano Locale di Interesse Sovacomunale)
- PLUS - Pervio Brianza Centrale - VIGENTE (Piano Locale di Interesse Sovacomunale)
- Rettifiche in ampliamento dovute alla cartografia
- Rettifiche in riduzione dovute alla cartografia

N.B. LE RETTIFICHE APPORTATE AL PERIMETRO DEL PLUS SONO CONSEGUENTI AD OGGETTIVE RISULTANZE EMERSE DALLA ROTOTRASLAZIONE DEL SUO PERIMETRO ELABORATO SU BASE CARTOGRAFICA GAUSS-BOAGA ROMA 40 ALLA CARTOGRAFIA DI PGT IN UTM-32

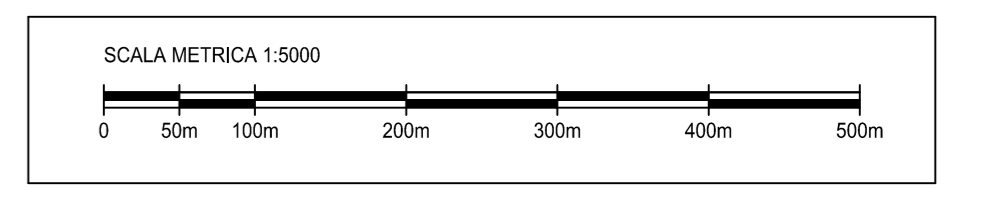

<p>PIANO DI GOVERNO DEL TERRITORIO L.R. 11.03.2005 n. 12</p>	
<p>atto del PGT: DOCUMENTO DI PIANO PIANO DELLE REGOLE PIANO DEI SERVIZI</p>	
<p>Sindaco: Giacinto Mariani Assessore alla Pianificazione Territoriale: Eduardo Mazza Dirigente dell' Area Territoriale: Calogero Grisafi Segretario Comunale: dr. Giuseppe Massimo Crisera Gruppo di progettazione: dr. arch. Giorgio de Wolf (urbanista) prof. avv. Emanuele Boscolo (legale) geom. Gianluca Coltro (collaboratore)</p>	<p style="writing-mode: vertical-rl; transform: rotate(180deg); font-weight: bold;">Comune di SEREGNO</p> <p style="writing-mode: vertical-rl; transform: rotate(180deg); font-size: small;">Provincia di Monza e Brianza</p>
<p>adozione delibera C.C. n. 125 del 12.12.2013</p>	<p>approvazione delibera C.C. n. 31 del 28.06.2014</p>
<p>INDIVIDUAZIONE RETTIFICHE CARTOGRAFICHE AL PLUS VIGENTE</p> <p>data: GIUGNO 2014 agg.: MARZO 2015 scala: 1:5000</p>	