

Legenda dell' Assetto Territoriale

- Confine comunale
- Perimetro dei "Tessuti consolidati"

Assetto Inedilizio

Interno al perimetro dei "Tessuti consolidati"


- Tessuto Storico (art. 22)
- Tessuto di riqualificazione morfologica e tipologica (art. 23)
- Tessuto della espansione (art. 24)
- Tessuto della diffusione (art. 25)
- Tessuto dell' economia (art. 26)

Esterno al perimetro dei "Tessuti consolidati"

- Area di trasformazione / riqualificazione funzionale

Assetto Paesaggistico-ambientale

- Area Paesaggistico-ambientale (art. 32)

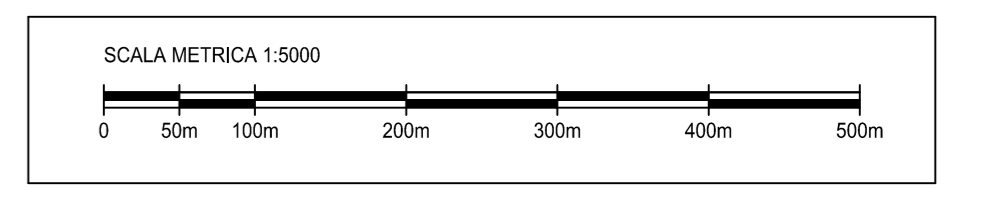

PIANO DI GOVERNO DEL TERRITORIO L.R. 11.03.2005 n. 12		PGT
atto del PGT: DOCUMENTO DI PIANO PIANO DELLE REGOLE PIANO DEI SERVIZI		
Sindaco: Giacinto Mariani Assessore alla Pianificazione Territoriale: Eduardo Mazza Dirigente dell' Area Territoriale: Calogero Grisafi Segretario Comunale: dr. Giuseppe Massimo Crisera Gruppo di progettazione: dr. arch. Giorgio de Wolf (urbanista) prof. avv. Emanuele Boscolo (legale) geom. Gianluca Coltro (collaboratore)		Comune di SEREGNO Provincia di Monza e Brianza
adozione <small>delibera C.C. n. 125 del 12.12.2013</small>	approvazione <small>delibera C.C. n. 31 del 28.06.2014</small>	
ASSETTO DEL TERRITORIO data: GIUGNO 2014		PR 02 scala: 1:5000