


Legenda delle Funzioni

Confine comunale	Perimetro del "Tessuto consolidato"	Riassetto urbanistico (art. 51)
Assetto Inedilizio		
Puffonore (art. 22b, 22c, 24b, 25b, 26b)	Perimetro Piano Attuativo con servizi localizzati in PGT	Perimetro Piano Attuativo con riqualificazione servizi
Produttivo (art. 23c, 24c, 25c, 26c)	Perimetro Ambiti di Trasformazione Individuale e Normati dal Documento di Piano	Piani Attuativi e Ambiti di Trasformazione con servizi da localizzare in PA e ATIAIR
Commerciale (art. 23a, 23b, 24a, 24b)	Perimetro Piano Attuativo in situazione PRG	Puffonore
Verde privato (art. 22a, 23a, 24a, 25a)	Produttivo	Commerciale
Perimetro Permesso di Costruire Convenzionato	Puffonore	Perimetro Piano Attuativo in situazione PRG
	Produttivo	Puffonore
	Puffonore	Riqualificazione edifici Polverinaria
Assetto Paesaggistico-ambientale		
Aree ad uso agricolo strategico (art. 32.1.2)	Aggregati storici (art. 32.1.1)	Aree per trattamento inerti (art. 32.1.6)
Aree agricole di valenza comunale (art. 32.1.3)	Perimetro P.I.S. - Parco Bigozza Centrale (art. 32.1)	Piano Locale di Intervento Socioeconomico
Verde paesaggistico-ambientale (art. 32.1.5, 32.2)		
Assetto Infrastrutturativo		
Servizi comunali	Aree ad uso pubblico (vedere Piano dei Servizi)	Pista ciclo-pedonale
Servizi socio-economici interni al P.I.S.	Aree ad uso pubblico (vedere Piano dei Servizi)	Percorso pedonale
Servizi socio-economici esterni al P.I.S.	Aree ad uso pubblico (vedere Piano dei Servizi)	Menestruum
Rete ferroviaria		Sedi stradali

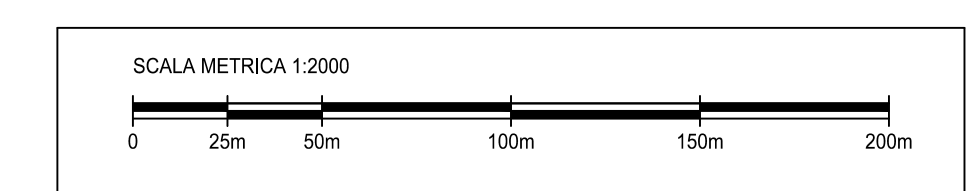

PIANO DI GOVERNO DEL TERRITORIO
L.R. 11.03.2005 n. 12

PGT

atto del PGT:
DOCUMENTO DI PIANO
PIANO DELLE REGOLE
PIANO DEI SERVIZI



Sindaco:
Giulio Marini

Assessore alla Pianificazione Territoriale:
Edoardo Mazza

Dirigente dell' Area Territoriale:
Calogero Grisafi

Segretario Comunale:
dr. Giuseppe Massimo Crisera


Gruppo di progettazione:
dr. arch. Giorgio de Wolf (urbanista)
prof. avv. Emanuele Boscolo (legale)
geom. Gianluca Grotto (collaboratore)

Comune di SEREGNO
Provincia di Monza e Brianza

adozione: delibera C.C. n. 125 del 12.12.2013

approvazione: delibera C.C. n. 51 del 28.06.2014

AGGIORNAMENTO A SEGUITO DI D.C.C. N. 38 DEL 28/06/2022 "CORREZIONE ERRORI MATERIALI E RETTIFICHE AGLI ATTI DEL PGT AI SENSI DELL'ART. 13 COMMA 14 BIS DELLA LEGGE REGIONALE 120007"

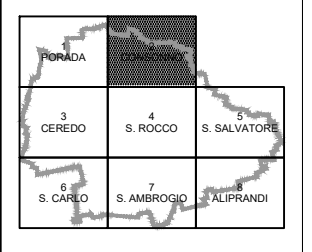

LOCALIZZAZIONE DELLE FUNZIONI

PR03.2

data: GIUGNO 2014 agg.: GIUGNO 2022 scala: 1:2000