


**Legenda delle Funzioni**

Confine comunale	Risparmio orientato (art. 51)
Perimetro dei "Tessuti consolidati"	
<b>Assetto Insediativo</b>	
Polifunzionale (art. 23c, 23d, 24c, 24d, 24e, 24f)	Aree attuali con interventi indicati
Produttivo (art. 23c, 24c, 24d, 24e)	Perimetro Piano Attuale con interventi indicati in PGT
Commerciale (art. 23c, 24c, 24d, 24e)	Perimetro Piano Attuale con monetizzazione servizi
Verde privato (art. 23c, 24c, 24d, 24e)	Perimetro Aree di Trasformazione industriale e normale del Documento di Piano
Perimetro Permessi di Costruire Connessivita'	Piani Attuali e Aree di Trasformazione con servizi da localizzare in PA o ATM
	Polifunzionale
	Produttivo
	Commerciale
	Perimetro Piano Attuale in attuazione PRG
	Polifunzionale
	Produttivo
	Rilocazione edifici Pedemontana
<b>Assetto Paesaggistico-ambientale</b>	
Aree ad uso agricolo strategico (art. 32.1.2)	Aggregati storici (art. 32.1.1)
Aree agricole di rilevanza comunale (art. 32.1.3)	Aree per trattamento inerti (art. 32.1.6)
Verde paesaggistico-ambientale (art. 32.1.5, 32.2)	Perimetro P.L.S. - Piano Urbanistico Comunale (art. 32.1) (Piano Locale di Interesse Sommocomunale)
<b>Assetto Infrastrutturativo</b>	
Servizi comunali	Pista ciclopedonale
Aree ad uso pubblico (vedere Piano dei Servizi)	Percorso pedonale
Servizi sommocomunali interni al P.L.S.	Meteostrada
Aree ad uso pubblico (vedere Piano dei Servizi)	Sedi stabili
Servizi sommocomunali esterni al P.L.S.	
Aree ad uso pubblico (vedere Piano dei Servizi)	
Rete ferroviaria	

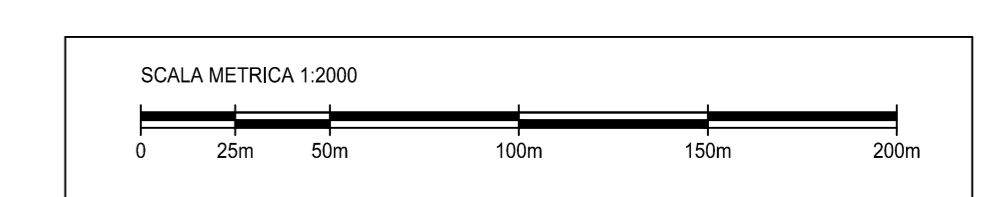

**PIANO DI GOVERNO DEL TERRITORIO**  
L.R. 11.03.2005 n. 12

**PGT**

atto del PGT: **DOCUMENTO DI PIANO**  
**PIANO DELLE REGOLE**  
**PIANO DEI SERVIZI**

**Comune di SEREGNO**  
Provincia di Monza e Brianza

Sindaco: Giacomo Mariani  
Assessore alla Pianificazione Territoriale: Edoardo Mazza  
Dirigente dell' Area Territorio: Calogero Grisafi  
Segretario Comunale: dr. Giuseppe Massimo Crisera  
Gruppo di progettazione: dr. arch. Giorgio de Vioff (urbanista), prof. avv. Emanuele Boscolo (legale), geom. Gianluca Cotro (collaboratore)

adozione: delibera C.C. n. 125 del 12.12.2013  
approvazione: delibera C.C. n. 51 del 28.06.2014

**LOCALIZZAZIONE DELLE FUNZIONI**  
PR03.3

data: GIUGNO 2014  
agg.: MARZO 2015  
scala: 1:2000