


**Legenda delle Funzioni**

----- Confine comunale	----- Perimetro dei "Tessuti consolidati"	----- Rispetto ornamentale (art. 51)
<b>Assetto Inesedativo</b>		
----- Area abitabile con interventi diretti	----- Area abitabile con interventi indiretti	
----- Polifunzionale (art. 22b, 23b, 24b, 25b, 26b)	----- Perimetro Piano Attivato con servizi localizzati in PGT	
----- Produttivo (art. 23c, 24c, 25c, 26c)	----- Perimetro Piano Attivato con monofunzionalità servizi	
----- Commerciale (art. 22d, 23d, 24d, 26c)	----- Perimetro Ambiti di Trasformazione scolastica e formativa del Documento di Piano	
----- Verde privato (art. 22c, 23c, 24c, 25c)	----- Piani Attivati e Ambiti di Trasformazione con servizi da localizzare in PA e ATAR	
----- Perimetro Permesso di Costruire Convenzionato	----- Polifunzionale	
	----- Produttivo	
	----- Commerciale	
	----- Perimetro Piano Attivato in situazione PRG	
	----- Polifunzionale	
	----- Produttivo	
	----- Riqualificazione edifici Pedemontana	
<b>Assetto Paesaggistico-ambientale</b>		
----- Area ad uso agricolo strategico (art. 32.1.2)	----- Aggregati storici (art. 32.1.1)	
----- Area agricola di valore comunale (art. 32.1.3)	----- Area per trattamento inerti (art. 32.1.6)	
----- Verde paesaggistico-ambientale (art. 32.1.5, 32.2)	----- Perimetro PLIS - Piano Bioteca Centrale (art. 32.1)	
	----- Parco locale di Interesse Sovracommunale	
<b>Assetto Infrastrutturativo</b>		
----- Servizio comunale	----- Rete ciclo-pedonale	
----- Area ad uso pubblico (vedere Piano dei Servizi)	----- Pedonale pedonale	
----- Servizio sovracommunale interno al PLIS	----- Metropolitana	
----- Area ad uso pubblico (vedere Piano dei Servizi)	----- Reti stradali	
----- Servizio sovracommunale esterno al PLIS		
----- Area ad uso pubblico (vedere Piano dei Servizi)		
----- Rete ferroviaria		

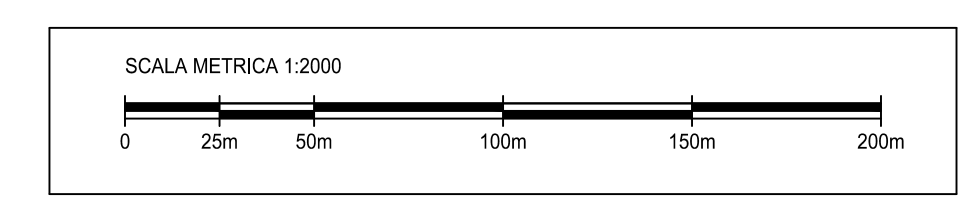

**PIANO DI GOVERNO DEL TERRITORIO**  
L.R. 11.03.2005 n. 12

**PGT**

atto del PGT: DOCUMENTO DI PIANO  
**PIANO DELLE REGOLE**  
PIANO DEI SERVIZI



Sindaco:  
Giacinto Mariotti

Assessore alla Pianificazione Territoriale:  
Eduardo Mazza

Diregente dell' Area Territoriale:  
Calogero Grisafi

Segretario Comunale:  
dr. Giuseppe Massimo Crisera

Gruppo di progettazione:  
dr. arch. Giorgio de Wolf (urbanista)  
prof. avv. Emanuele Boscolo (legale)  
geom. Gianluca Cottro (collaboratore)

**Comune di SEREGNO**  
Provincia di Monza e Brianza

adozione delibera C.C. n. 125 del 12.12.2013

approvazione delibera C.C. n. 51 del 28.06.2014

AGGIORNAMENTO A SEGUITO DI D.C.C. N. 36 DEL 28/06/2022 "CORREZIONE ERRORI MATERIALI E RETTIFICHE AGLI ATTI DEL PGT AI SENSI DELL'ART. 13 COMMA 14-BIS DELLA LEGGE REGIONALE 1/2009"

**LOCALIZZAZIONE DELLE FUNZIONI**

data: GIUGNO 2014      agg.: GIUGNO 2022      scala: 1:2000

**PR03.4**