


Legenda delle Funzioni

Confine comunale	Riserva orientata (art. 51)
Perimetro dei "Tessuti consolidati"	
Assetto Inedilizio	
Polifunzionale (art. 23c, 23d, 24c, 24d, 24e, 24f)	Perimetro Piano Attuativo con servizi localizzati in PGT
Produttivo (art. 23c, 23d, 24c, 24d, 24e)	Perimetro Piano Attuativo con monetizzazione servizi
Commerciale (art. 23c, 23d, 24c, 24d, 24e)	Perimetro Area di Trasformazione produttiva e servizi del Documento di Piano
Verde privato (art. 23c, 23d, 24c, 24d, 24e)	Piani Attuativi e Ambienti di Trasformazione con servizi localizzati in P.A. e ATU-1
Perimetro Permessi di Costruire Connessivita'	Polifunzionale
	Produttivo
	Commerciale
	Polifunzionale in attuazione PRG
	Produttivo
	Rilocazione edifici Pedemontana
Assetto Paesaggistico-ambientale	
Area ad uso agricolo strategico (art. 32.1.2)	Aggregati storici (art. 32.1.1)
Area agricola di rilevanza comunale (art. 32.1.3)	Area per trattamento inert (art. 32.1.6)
Verde paesaggistico-ambientale (art. 32.1.5, 32.2)	Perimetro P.L.S. - Parco Ricerca Geniale (art. 32.1) (Parco Locale di Interesse Sommocomunale)
Assetto Infrastrutturativo	
Servizi comunali	Plata ciclopedonale
Area ad uso pubblico (vedere Piano dei Servizi)	Percorso pedonale
Servizi socio-comunitari interni al P.L.S.	Meteoamnia
Area ad uso pubblico (vedere Piano dei Servizi)	Sedi stradali
Servizi socio-comunitari esterni al P.L.S.	
Area ad uso pubblico (vedere Piano dei Servizi)	
Rete ferroviaria	

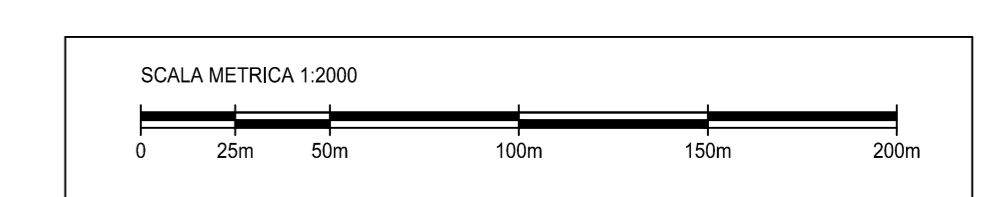

PIANO DI GOVERNO DEL TERRITORIO L.R. 11.03.2005 n. 12		PGT
atto del PGT: DOCUMENTO DI PIANO PIANO DELLE REGOLE PIANO DEI SERVIZI		
		Comune di SEREGNO Provincia di Monza e Brianza
Sindaco: Giacinto Mariani Assessore alla Pianificazione Territoriale: Edoardo Mazza Dirigente dell' Area Territorio: Calogero Grisafi Segretario Comunale: dr. Giuseppe Massimo Crisera Gruppo di progettazione: dr. arch. Giorgio de Wolf (urbanista) prof. avv. Emanuele Boscolo (legale) geom. Gianluca Cotro (collaboratore)		
adozione delibera C.C. n. 125 del 12.12.2013	approvazione delibera C.C. n. 51 del 28.06.2014	
LOCALIZZAZIONE DELLE FUNZIONI		PR03.8
data: GIUGNO 2014	agg.:	scala: 1:2000