


**Legenda delle Funzioni**

Confine comunale	Perimetro de "Tessuti concolari"	Ripetto omale (art. 51)
<b>Assetto Insediativo</b>		
Polifunzionale (art. 22b, 23b, 24b, 25b, 26b)	Perimetro Piano Attuativo con servizi localizzati in PGT	Aree attualti con interventi indiretti
Produttivo (art. 23c, 24c, 25c, 26c)	Perimetro Piano Attuativo con localizzazione servizi	Perimetro Piano Attuativo con servizi localizzati in PGT
Commerciale (art. 22c, 23c, 24c, 26c)	Perimetro Ambiti di Trasformazione individuali e normali del Documento di Piano	Pura Attuativa e Ambiti di Trasformazione con servizi localizzati in P.A. A/TAG
Verde privato (art. 22c, 23c, 24c, 26c)	Perimetro Piano Attuativo in attuazione PRG	Polifunzionale
Perimetro Permessi di Costruire Convenzionato	Produttivo	Commerciale
	Polifunzionale	Produttivo
	Ribilcozzazione edifi Pedemontana	Ribilcozzazione edifi Pedemontana
<b>Assetto Paesaggistico-ambientale</b>		
Aree ad uso agricolo strategico (art. 32.1.2)	Aree per trattamento inerti (art. 32.1.4)	Aree per trattamento inerti (art. 32.1.4)
Aree agricole di valenza comunale (art. 32.1.3)	Perimetro PLUS - Parco Bianca Cattala (art. 32.1)	Perimetro PLUS - Parco Bianca Cattala (art. 32.1)
Verde paesaggistico-ambientale (art. 32.1.5, 32.2)	Perimetro PLUS - Parco Bianca Cattala (art. 32.1)	Perimetro PLUS - Parco Bianca Cattala (art. 32.1)
<b>Assetto Infrastrutturativo</b>		
Servizi comunali	Aree ad uso pubblico (vedere Piano dei Servizi)	Aree ad uso pubblico (vedere Piano dei Servizi)
Servizi sovcomunalit interni al PUS	Aree ad uso pubblico (vedere Piano dei Servizi)	Aree ad uso pubblico (vedere Piano dei Servizi)
Servizi sovcomunalit esterni al PUS	Aree ad uso pubblico (vedere Piano dei Servizi)	Aree ad uso pubblico (vedere Piano dei Servizi)
Aree ad uso pubblico (vedere Piano dei Servizi)	Aree ad uso pubblico (vedere Piano dei Servizi)	Aree ad uso pubblico (vedere Piano dei Servizi)
Rete ferroviaria	Pista ciclo-pedonale	Percorso pedonale
	Metrotramvia	Sedi stradali

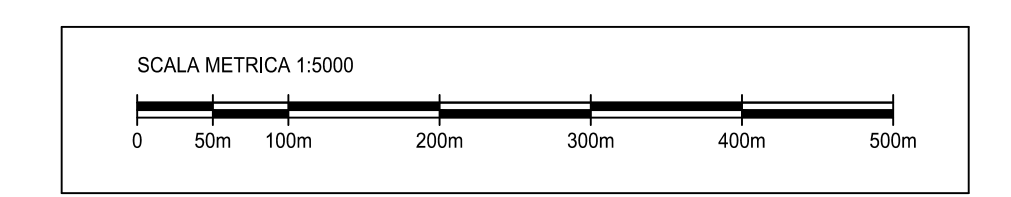

**PIANO DI GOVERNO DEL TERRITORIO**  
L.R. 11.03.2005 n. 12 **PGT**

atto del PGT: **DOCUMENTO DI PIANO**  
**PIANO DELLE REGOLE**  
**PIANO DEI SERVIZI**

Sindaco:  
Giacinto Mariani

Assessore alla Pianificazione Territoriale:  
Eduardo Mazza

Dirigente dell' Area Territorio:  
Calogoso Grisali

Segretario Comunale:  
Dr. Giuseppe Massimo Crisera

Gruppo di progettazione:  
dr. arch. Giorgio de Wolf (urbanista)  
prof. avv. Emanuele Boscolo (legale)  
geom. Gianluca Coltro (collaboratore)

**Comune di SEREGNO**  
Provincia di Monza e Brianza

adozione delibera C.C. n. 125 del 12.12.2013

approvazione delibera C.C. n. 51 del 28.08.2014

AGGIORNAMENTO A SEGUITO DI D.C.C. N. 38 DEL 28/06/2022 "CORREZIONE ERRORI MATERIALI E RETTIFICHE AGLI ATTI DEL POT AI SENSI DELL'ART. 13 COMMA 14-BIS DELLA LEGGE REGIONALE 12/2005"

**LOCALIZZAZIONE DELLE FUNZIONI** **PR 03**

data: GIUGNO 2014      agg.: GIUGNO 2022      scala: 1:5000