




Tubature

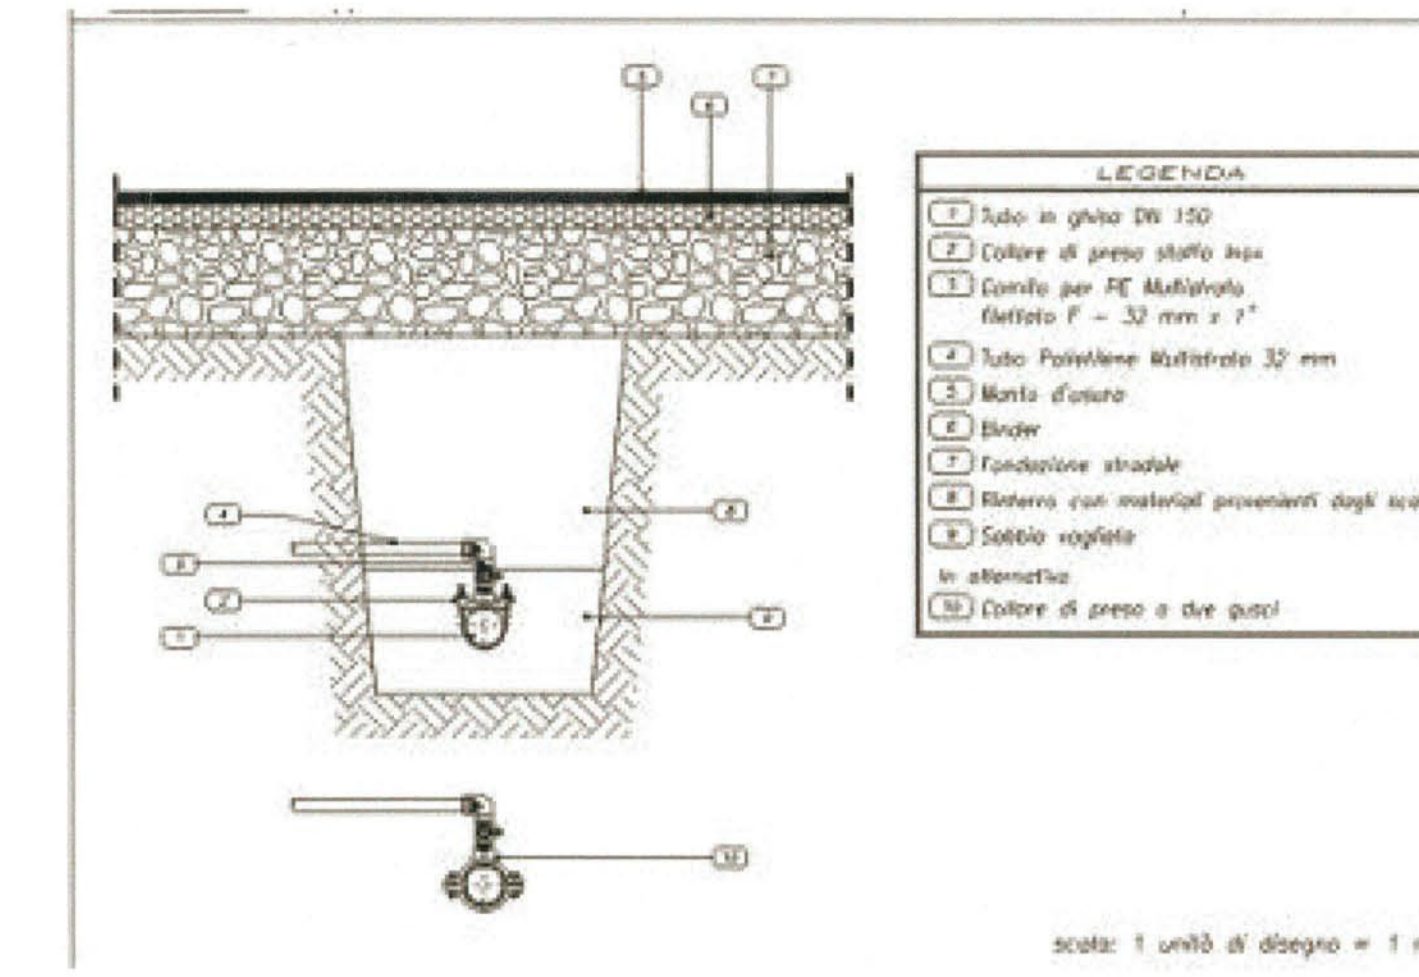

Allaccio Acquedotto



COMUNE DI SEREGNO
(MONZA BRIANZA)
ALLEGATO alla DETERMINAZIONE N° 125 del 12 DIC 2013
IL SINDACO
IL SEGRETARIO



ACQUEDOTTO



Scala 1:5.500
Tav. A

AGGIORNAMENTO A REGOLTO DI D.C.C. N. 60 DEL 09/07/08 - CORREZIONE ERRORI MATERIALI A RETTIFICHE AGGIUNTI DEL POT. AI FINI DELL'ART. 13 COMMA 14 BIS DELLA LEGGE REGIONALE 12/2009

Novembre 2008
Rev. Gennaio 2013



Legenda


□ Confine comunale	
● Pozzi	n. 14
CONDOTTE	
Quadro dei Dati	
Profondità Media di Posa	0.80 - 1 (m)
Numero Condotte	4.423 (n.)
Lunghezza Totale Condotte	156.459 (m)

SEZIONE	n.	m.
— Distribuzione	4.256	145.993
— Dorsale	115	8.410
— Non Rilevate	52	2.056
Totale	4.423	156.459

MATERIALE	n.	m.
Acciaio	3.308	114.675
Acciaio Zincato	75	2.607
Fibronit	23	1.216
Fibrocemento	56	2.332
Ghisa Grigia	436	16.319
Polietilene	468	17.084
Non Disponibile	57	2.223
Totale	4.423	156.459



Tubo acquedotto

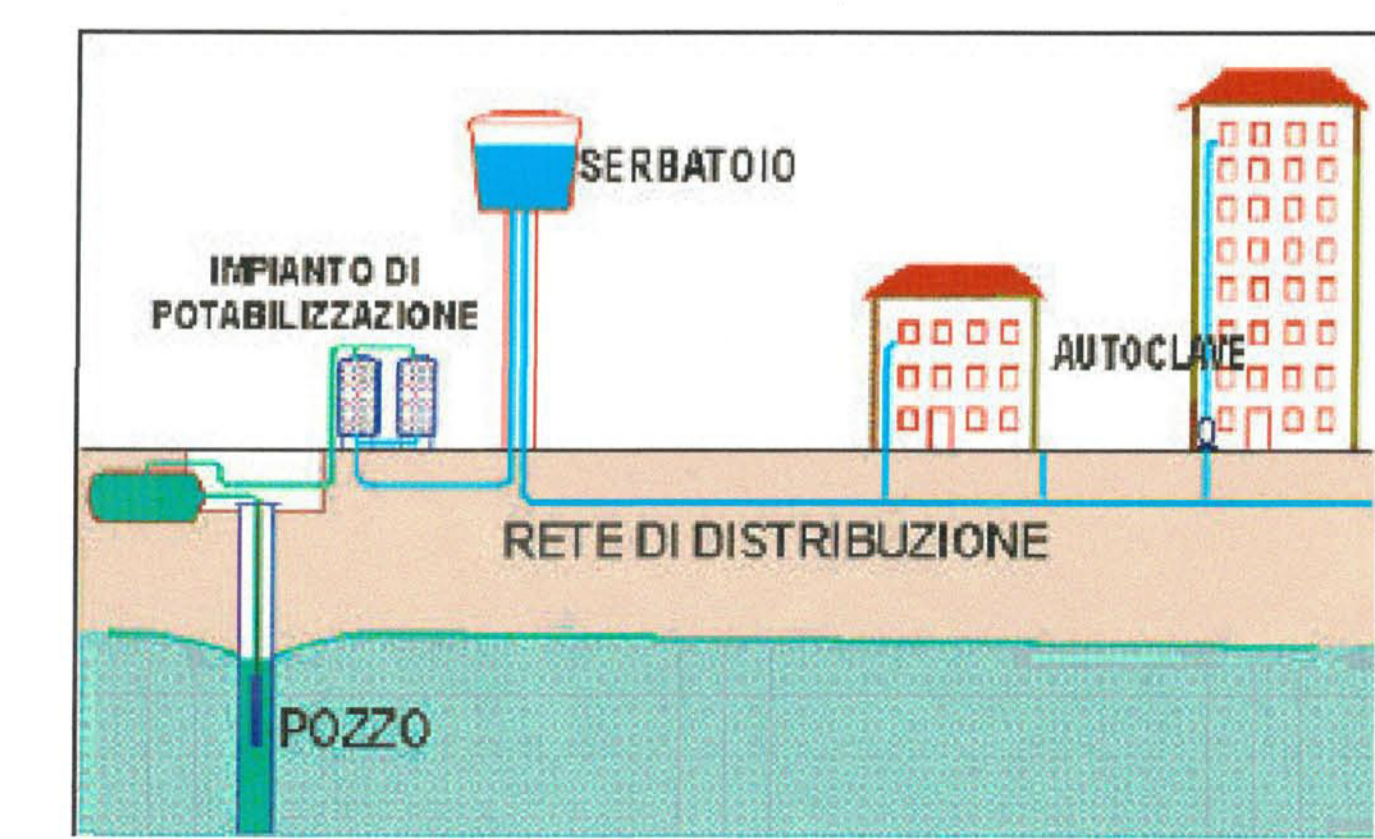

Rete dell'Acquedotto

Dati AEB S.P.A. - Brianza Acque S.R.L.

Elaborazione
STUDIO AMBIENTALE SAS
Via Grasselli 7 - 20137 Milano
Tel. 02-735961 Fax. 02-92879746
www.studioambientale.it