


Legenda delle Funzioni

	Confine comunale		Rispetto distrettuale (art. 51)
	Perimetro dei "servizi consolidati"		
Assetto Insediativo			
	Aree attuabili con interventi diretti		Aree attuabili con interventi indiretti
	Polluzionale (art. 226, 228, 240, 249, 250)		Perimetro Piano Attuativo con servizi consolidati in PGT
	Produttivo (art. 226, 240, 250, 260)		Perimetro Piano Attuativo con riorganizzazione servizi
	Commerciale (art. 226, 240, 246, 250)		Perimetro Aree di Trasformazione Individuale e normale dei Documenti di Piano
	Verde privato (art. 226, 236, 246, 250)		Piani Attuativi e Ambiti di Trasformazione con servizi di base/centrali in P.A. A.T.A.M.
	Perimetro Permessi di Costruire Convenzionati		Polluzionale
			Produttivo
			Commerciale
			Perimetro Piano Attuativo in situazione P10
			Polluzionale
			Produttivo
			Riorganizzazione edifici Padovani
Assetto Paesaggistico-ambientale			
	Aree ad uso agricolo strategico (art. 32.1.2)		Aggregati storici (art. 32.1.1)
	Aree agricole di valenza comunale (art. 32.1.3)		Area per trattamento rifiuti (art. 32.1.6)
	Verde paesaggistico-ambientale (art. 32.1.5, 32.2)		Perimetro P.L.S. - Parco Mercato Centrale (art. 32.1) (Piano Locale di Interesse Comunitario)
Assetto Infrastrutturativo			
	Servizi comunali		Reti ciclo-pedonali
	Aree ad uso pubblico (vedere Piano dei Servizi)		Percorso pedonale
	Servizi socio-economici interni al P.L.S.		Metromovita
	Aree ad uso pubblico (vedere Piano dei Servizi)		Sedi statali
	Servizi socio-economici esterni al P.L.S.		
	Aree ad uso pubblico (vedere Piano dei Servizi)		
	Reti ferroviarie		

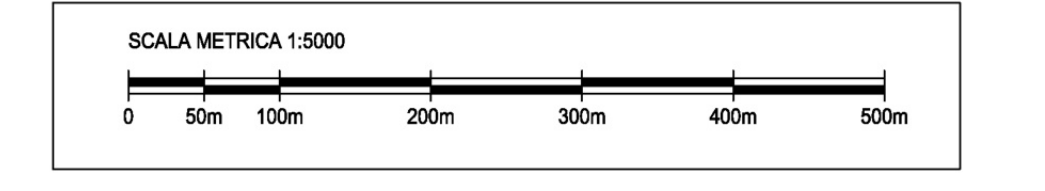

PIANO DI GOVERNO DEL TERRITORIO L.R. 11.03.2005 n. 12 PGT

atto del PGT: DOCUMENTO DI PIANO PIANO DELLE REGOLE PIANO DEI SERVIZI

VARIANTE SPECIFICA
POLO DELL'INNOVAZIONE
CENTRO DELL'INNOVAZIONE
 Modifiche attuative in merito del passato accoglimento dell'istanza pervenuta (Protocollo 04/04)

SINDACO
 Alberto Rossi

DIRETTORE URBANISTICA
 Arch. Claudio Vergari

DIRETTORE UFFICIO URBANISTICA
 Arch. Angela Daniela Scaramuzza

Incaricato
 Pian. Alessandra Maria Pandolfi

Consulenti
PIANOZETRO
 P. ZETRO

Ing. Cesare Bertocchi
 Arch. Cristian Pizzocchi
 Pian. Alessandro Martinielli (coordinatore RTF)
 Ing. Sara Giardini

Ecossistema Territorio s.p.a. s.r.l.s.
 Pian. Marco Muretti
 Pian. Raffaele Pietro Piani
 Pian. Luca Terzani

Studio Ecologo Angela Manuela Vallati

Sindaco: Giacomo Mariani
Assessore alla Pianificazione Territoriale: Edoardo Mazza
Direttore dell'Area Territoriale: Calogero Grisafi
Segretario Comunale: dr. Giuseppe Massimo Crisera

Gruppo di progettazione:
 dr. arch. Giorgio de Wolf (urbanista)
 prof. avv. Emanuele Boscolo (legale)
 geom. Gianluca Cotro (collaboratore)

adozione Delibera C.C. n.125 del 12/12/2013 approvazione Delibera C.C. n.51 del 28/06/2014

LOCALIZZAZIONE DELLE FUNZIONI PR 03 data: GIUGNO 2014 agg. GENNAIO 2025 scala: 1:5000