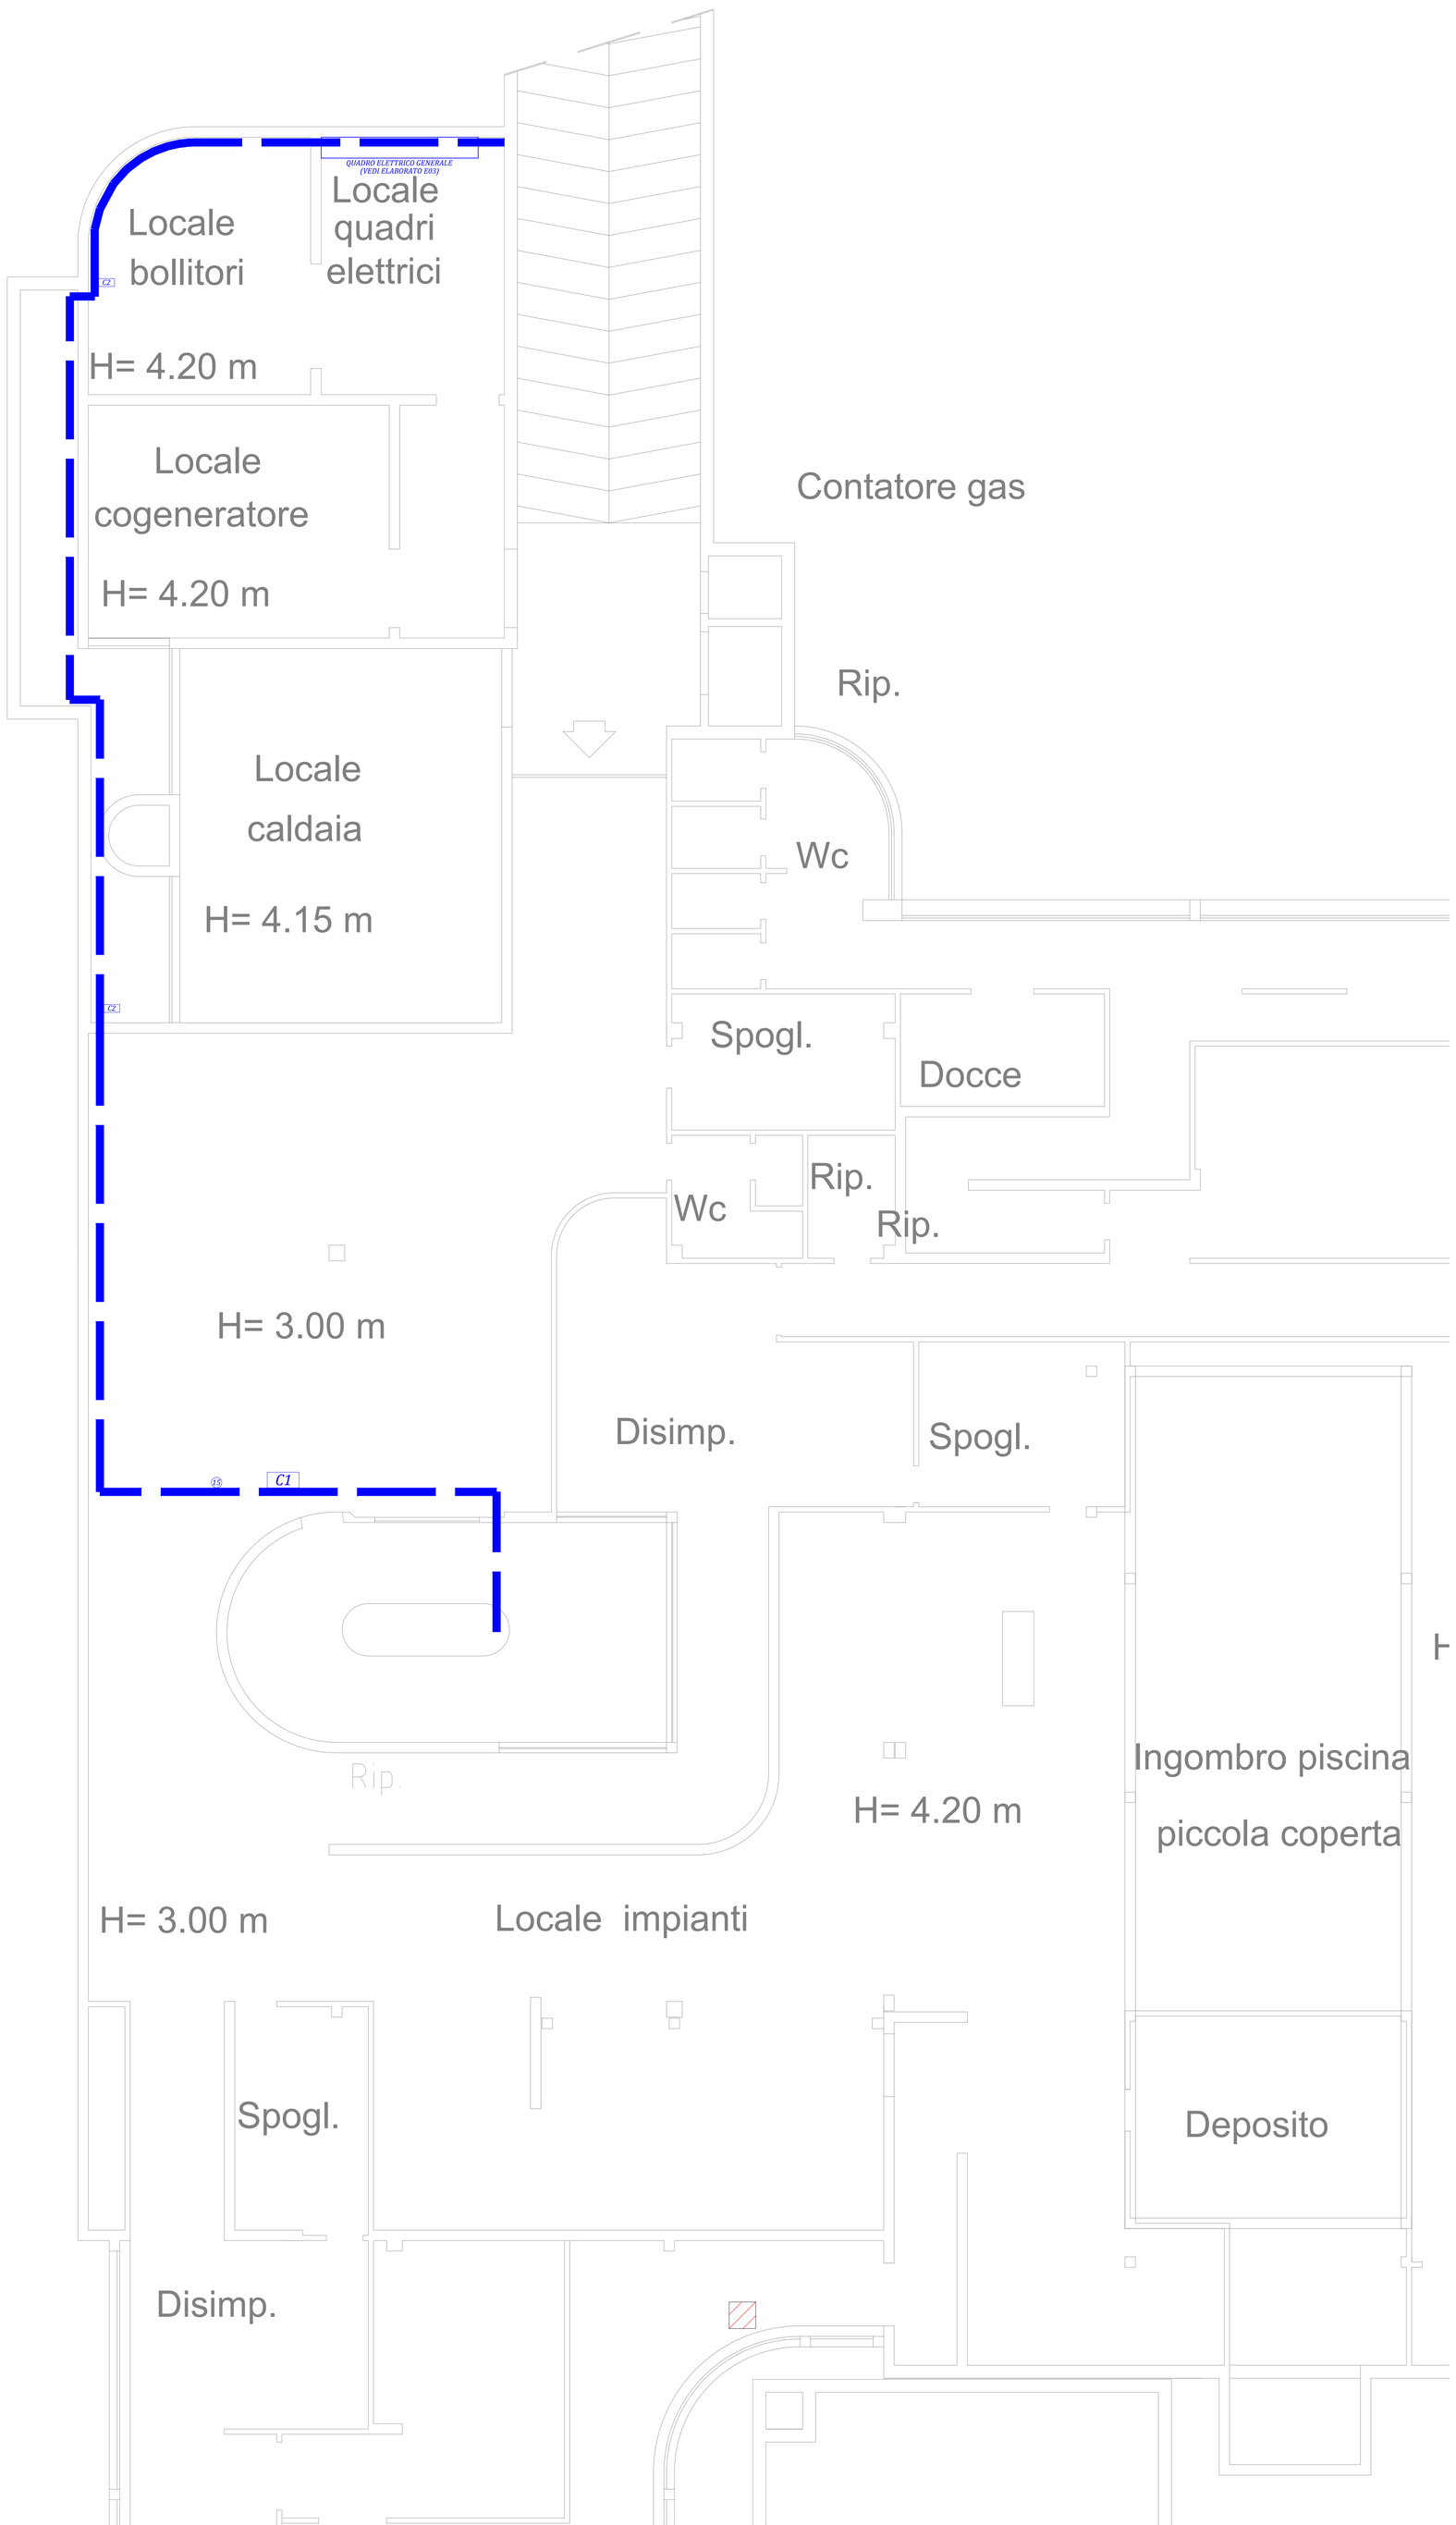

LEGENDA CONDUTTURE

15 *Discesa al piano interrato con*
FTG180M16 5G2.5 - QEG_SIC_01
FTG180M16 5G2.5 - QEG_SIC_02
FTG180M16 5G2.5 - QEG_SIC_03
FTG180M16 3G2.5 - QEG_SIC_04
FG160M16 3G4 - QEG_QR_01
Cavo FG16OM16 4x1,5 - Segnale DALI A + B
Cavo FG16OM16 2x1,5 - Accensione illuminazione interno trave
Canale portacavi in pvc 150x80mm completo di setto separatore e coperchio

C2 *Passerelle esistenti*

DIMENSIONAMENTO PASSERELLE

C1 *Canale in pvc*
base 150mm h 80mm
completa di 1 setto separatore e coperchio
Fissaggio canale tramite staffe in pvc

Città di Seregno

Tekno progetti engineering
www.teknoprogettisrl.it

ICMQ Certificazione sistema qualità
CERTIFICATO n°15429 – 22579 settori PROGETTAZIONE STRUTTURE LABORATORIO

IL PROGETTISTA	LA DIREZIONE LAVORI	IL COMMITTENTE	L'IMPRESA
Mauro Bertoni 31.07.2025 12:39:41 GMT+02:00			

Documento informatico firmato digitalmente ai sensi del D.P.R. 28/12/2000, n. 445 e del D.gls 7/3/2005 n. 82, il quale sostituisce il documento cartaceo e la firma autografa

PROG. ARCH.
Teknoprogetti Engineering s.r.l.
via XXV Aprile, 24/A Vimercate (MB) - tel: 039/2142477 - e-mail: tecnologica@teknoprogettisrl.it

COMMITTENTE
Comune di Seregno
Piazza Martiri della Libertà, 1 Seregno (MB) - tel: 0362/263.1 fax: 0362/263.245 e-mail: info.progettazione@seregno.info

OPERA
LAVORI DI MANUTENZIONE STRAODINARIA PER INTERVENTI DI RIPARAZIONE DELLE STRUTTURE DELL'EDIFICIO ADIBITO CENTRO NATATORIO "CAV. U. TRABATTONI". CUP B22H24011500004

OGGETTO ELABORATO
PIANTA PIANO INTERRATO: DISTRIBUZIONE PRINCIPALE

REV.	DATA	DESCRIZIONE	DIS.	REV.	APP.
05					
04					
03					
02					
01					
00	20/05/2025	Prima emissione	AF	MR	MB

COD. COMMESSA	STATO PROGETTO	SCALA	PROGRESSIVO ELABORATO
2025_048	☐ PROGETTO di FATTIBILITA' TECNICO ECONOMICA ☒ PROGETTO ESECUTIVO	1:50	E02
	NOME FILE: E02.pdf		

Il presente elaborato è di proprietà di Teknoprogetti engineering s.r.l. E' vietata la riproduzione parziale o totale, la trasmissione e l'utilizzo dello stesso senza la preventiva autorizzazione.