



STRALCIO CATASTALE scala 1:500

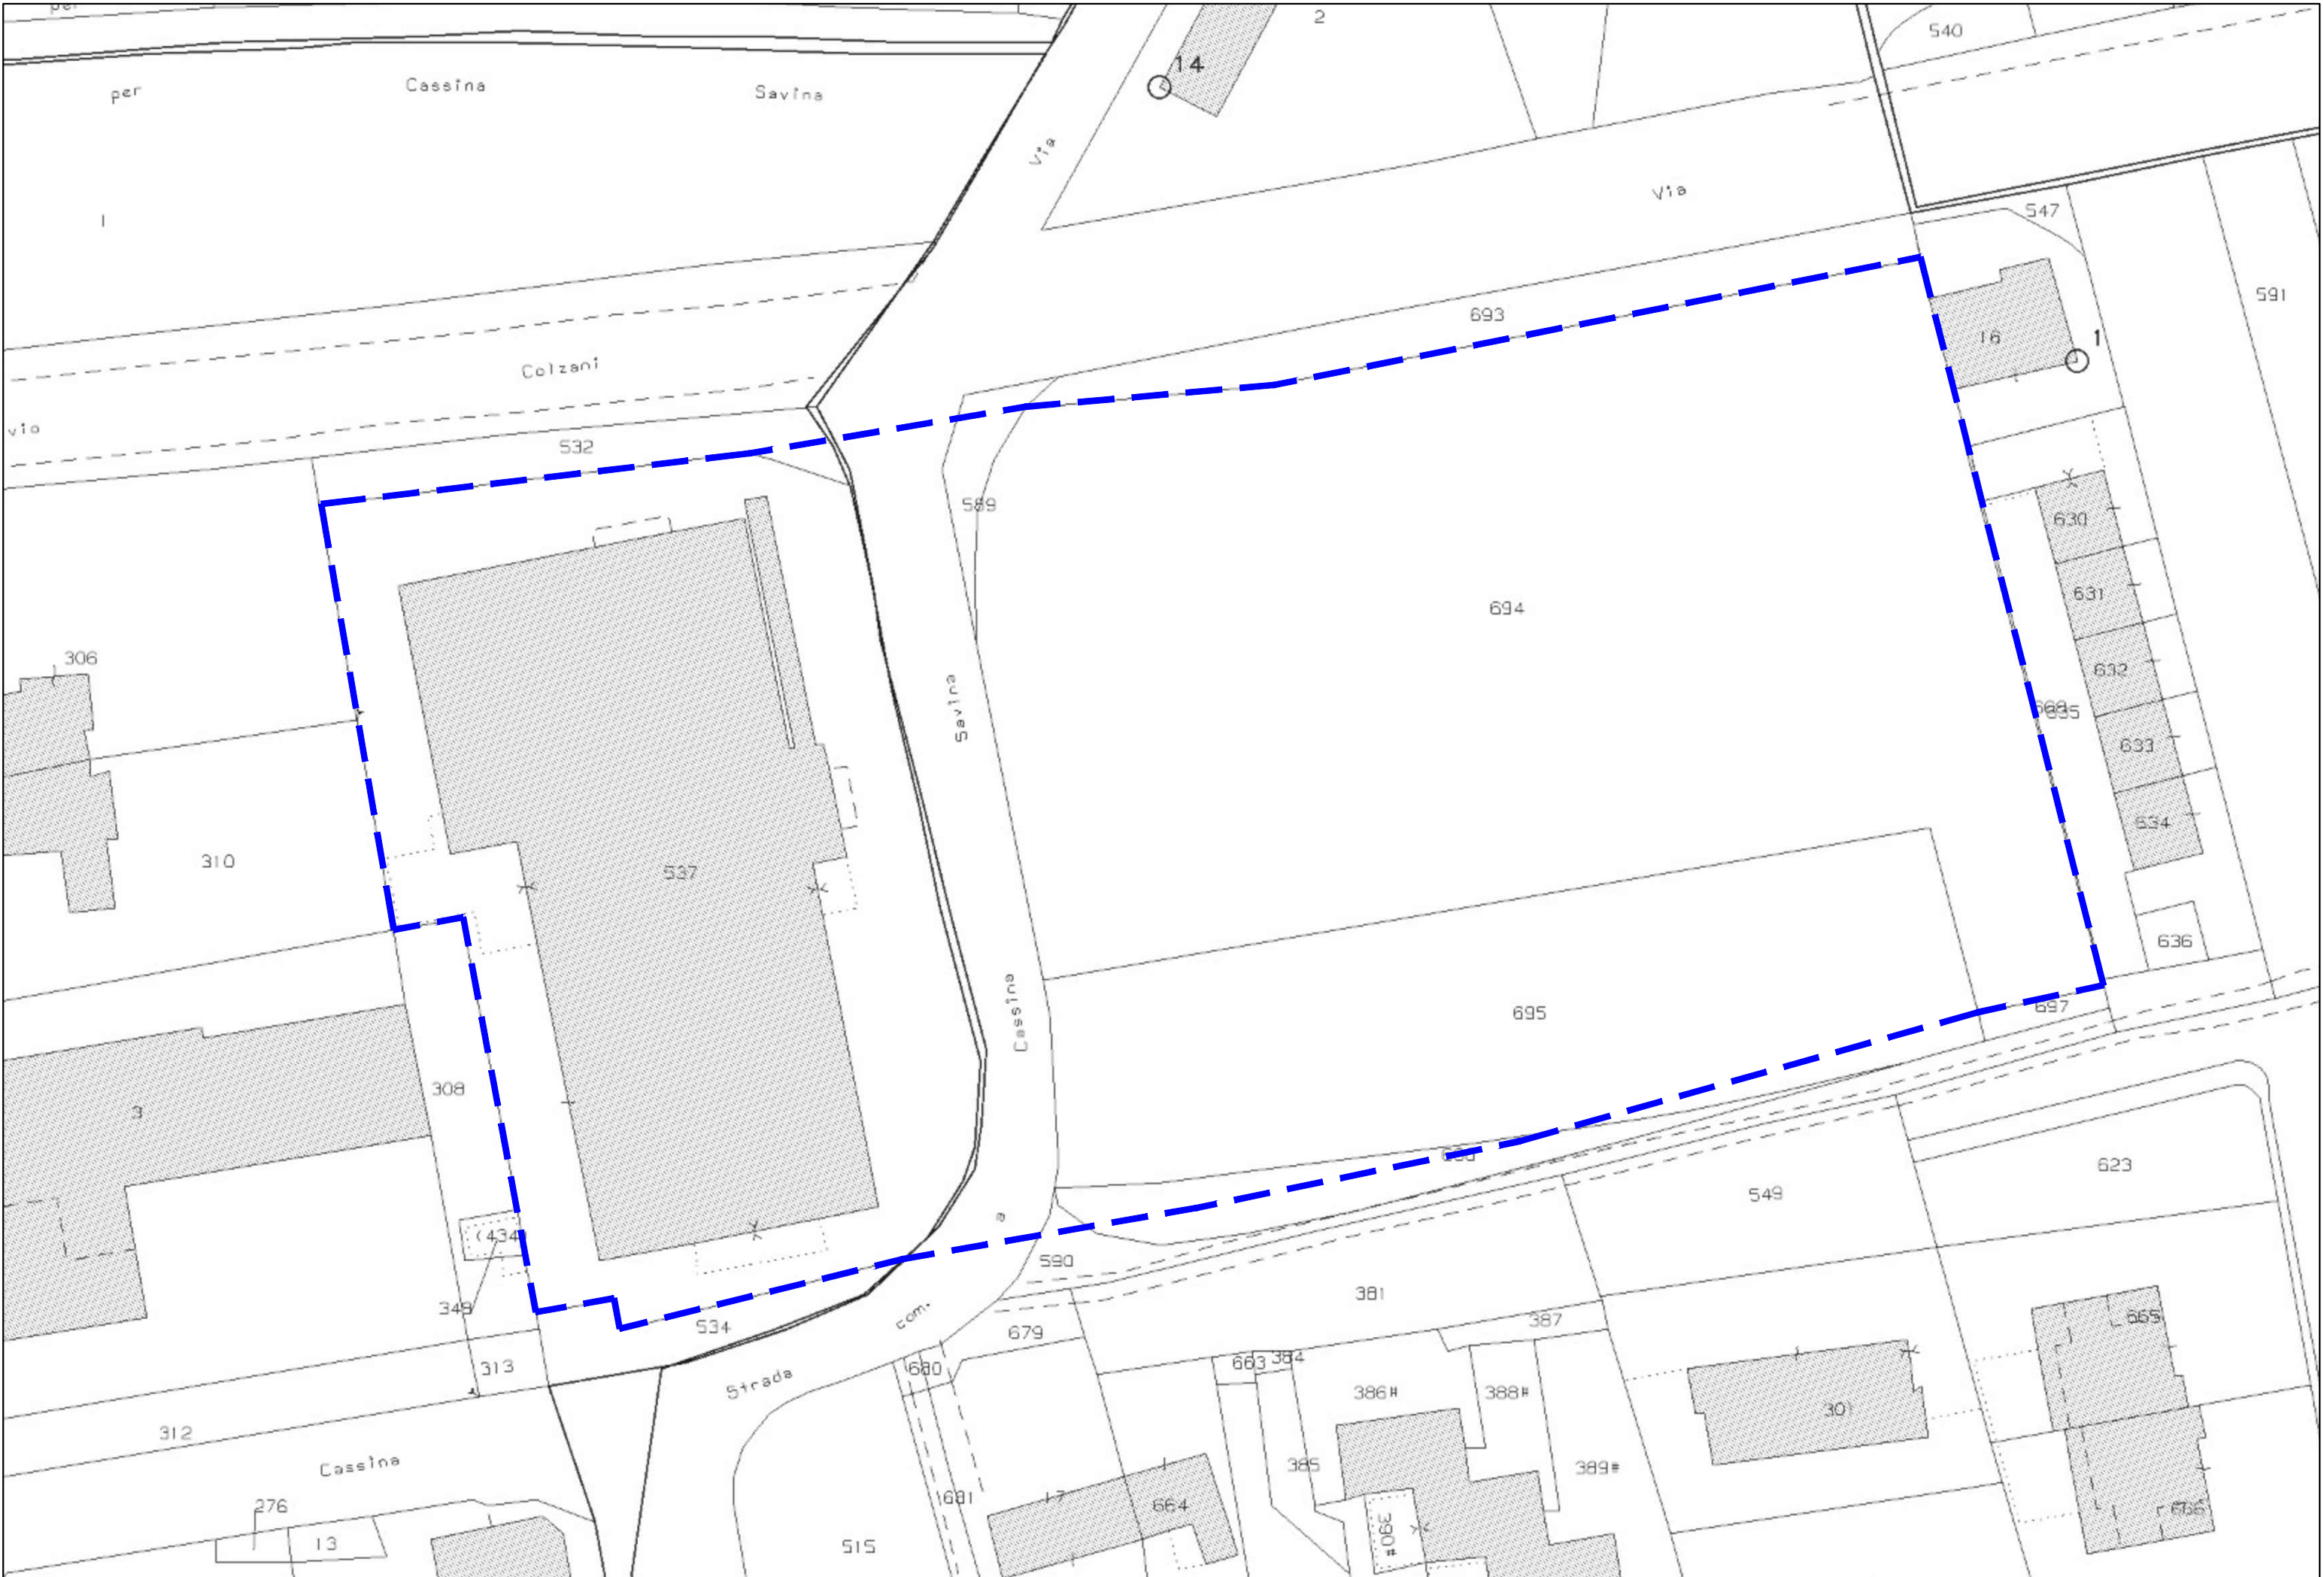


FOTOGRAFIA AEREA scala 1:500



PIANO DI GOVERNO DEL TERRITORIO - Tavola N°ATG5 Carta dei Vincoli Scala 1:5.000

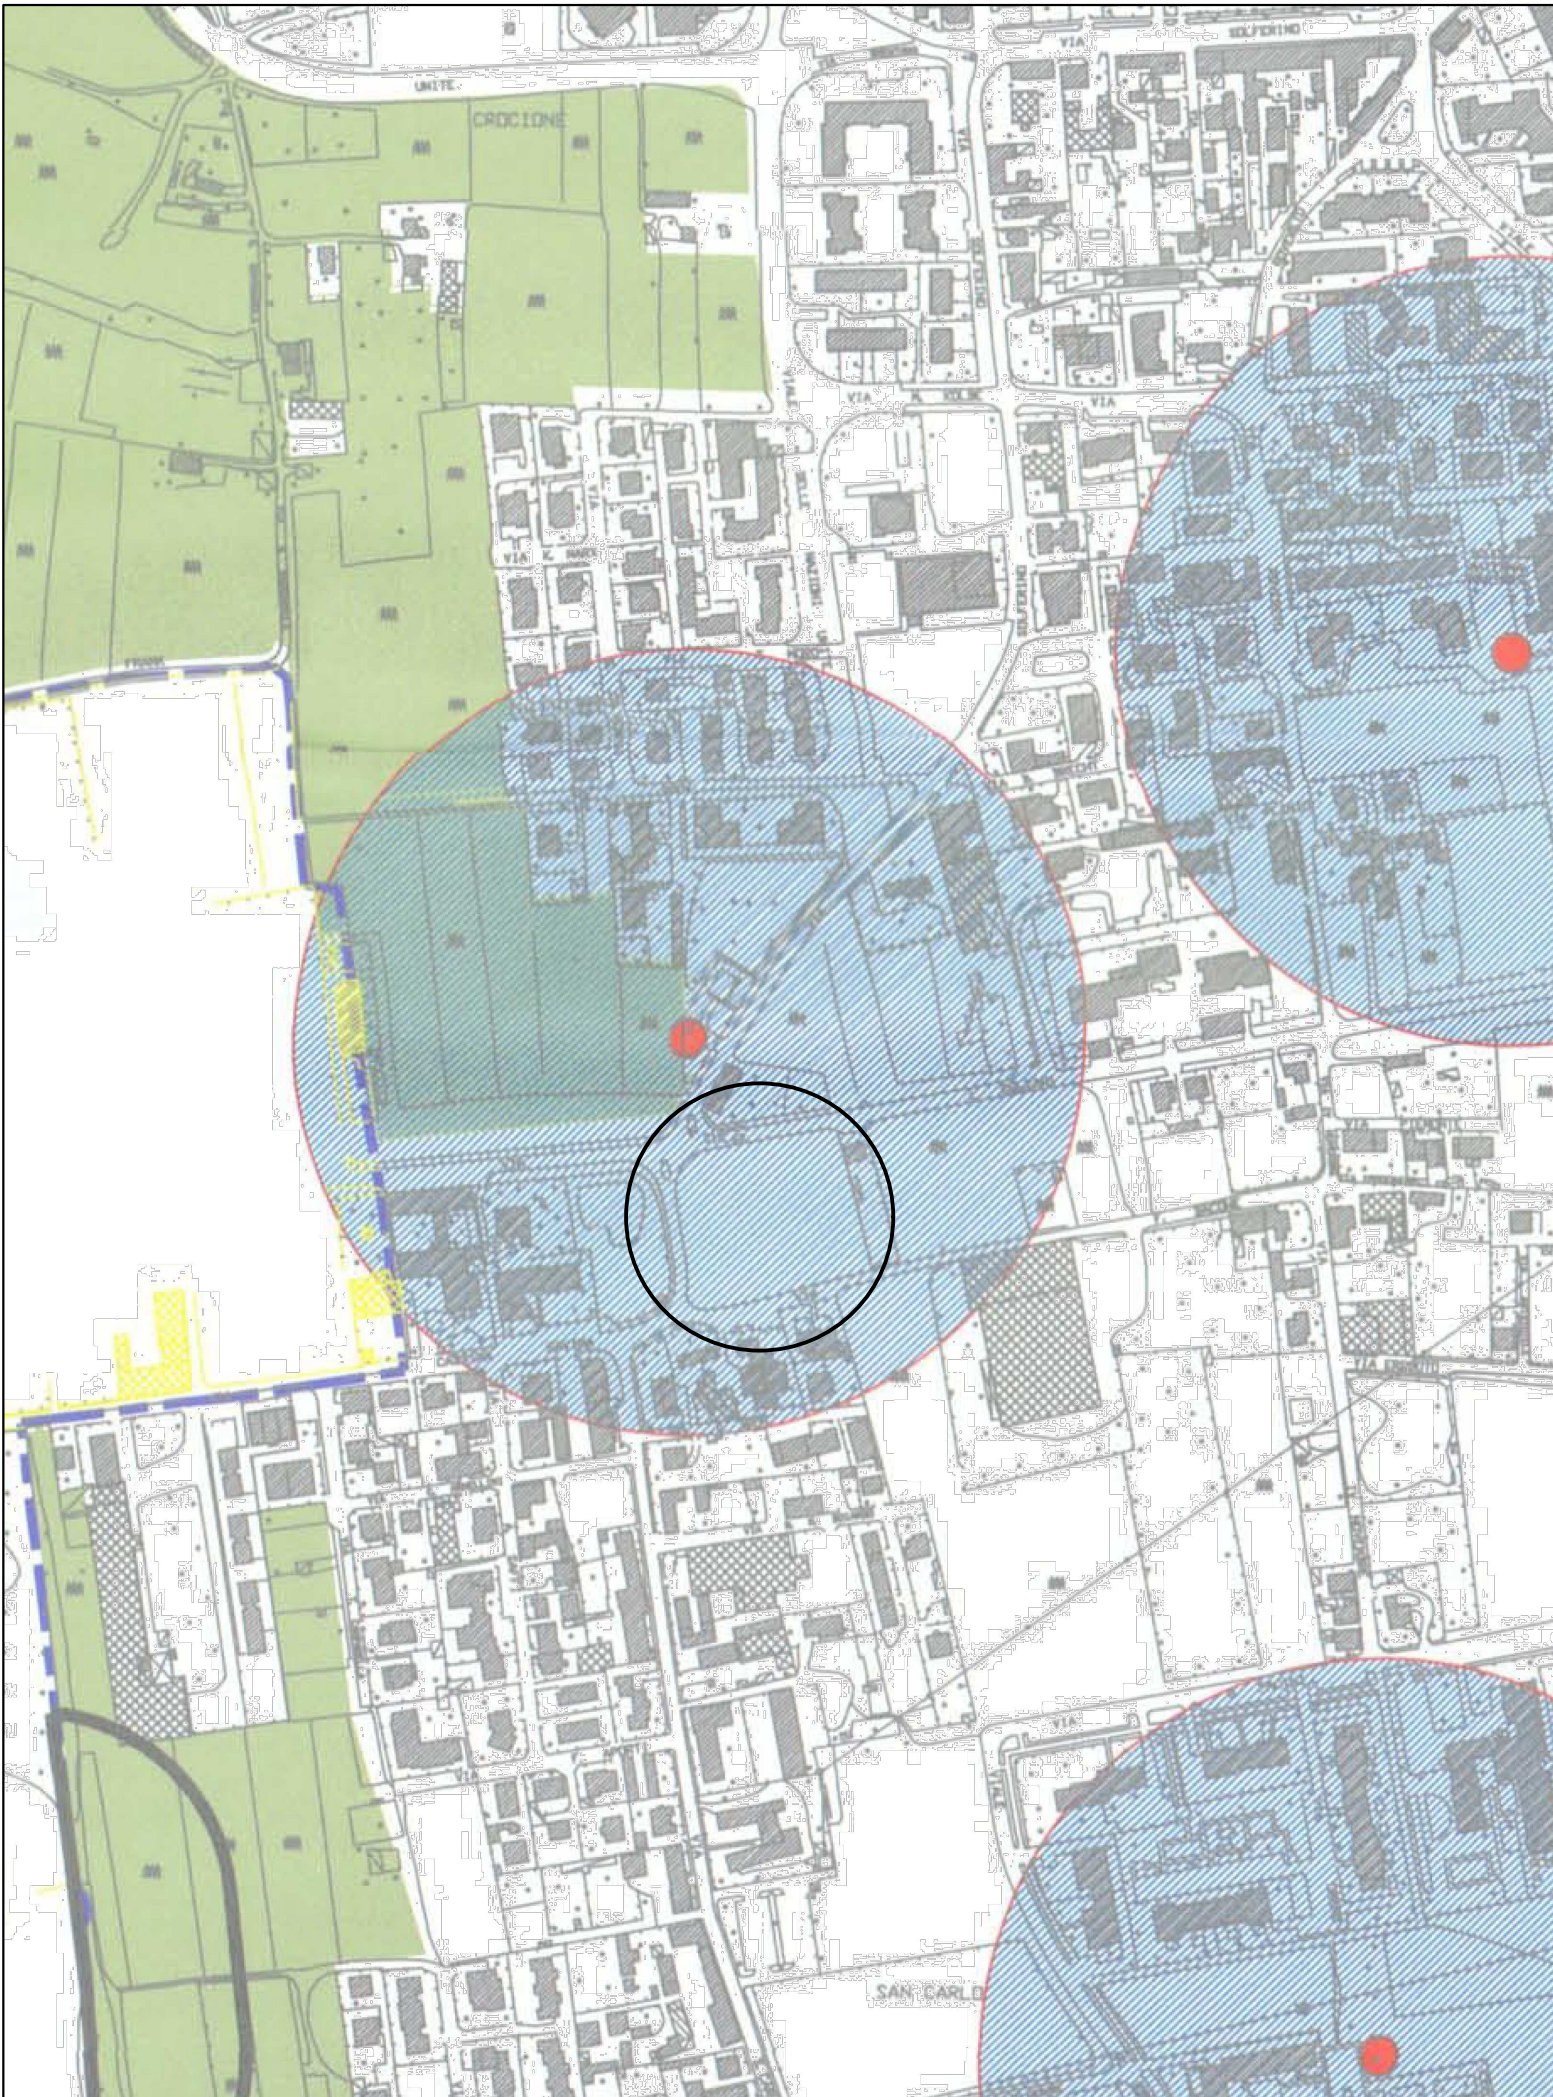


- Confine comunale.
- Vincoli di carattere idrogeologico ed ambientale
- Zona di tutela assoluta dei pozzi comunali ad uso potabile (10 metri di raggio misurati dal centro del punto di captazione).
 - Fascia di rispetto dei pozzi comunali ad uso potabile (200 metri di raggio misurati dal centro del punto di captazione).
 - Fascia di rispetto cimiteriale.
- Ambiti PTCP
- PLIS "Brianza Centrale" Riconosciuto con DGR n° VII/5139 del 15.06.2001.
 - Aree boscate (art. 63).
 - Beni di interesse storico e artistico (art. 2).

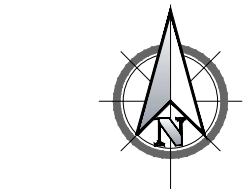

PERIMETRO PIANO ATTUATIVO



CARTA TECNICA REGIONALE scala 1:10.000

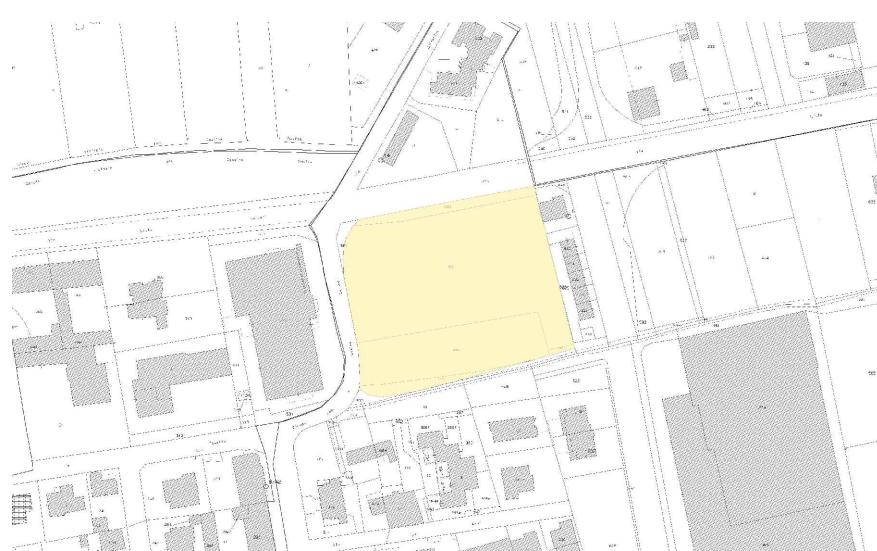

COMUNE DI SEREGNO
provincia di Monza e Brianza

PIANO ATTUATIVO
SERVIZI SANITARI VIA COLZANI

LA PROPRIETA'
Enrica Fusi
Mario Annibale Confalonieri
Giulia Confalonieri
Gianpietro Confalonieri
Angela Antonia Spidaleri

DESCRIZIONE

PLANIMETRIA DI INQUADRAMENTO
TERRITORIALE ED URBANISTICO
SCALA Varie

Ponti & De Alessandri
Architetti Associati
Corso Libertà, 42
20811 Cesano Maderno (MB)
studio@pontidea.it
0362504004

PROGETTISTA
OPERE ARCHITETTONICHE
Arch. Massimo Ponti

BMB Ingegneria s.r.l.


Via Sondrio, 55
20835 Muggiò (MB)
studio@bmbingegneria.it
0392785540

PROGETTISTA OPERE
URBANIZZAZIONE
Ing. Marco Mannucci Benincasa

N. ELABORATO

1

DATA GIUGNO 2025

 

LEGENDA RILIEVO	
	Accesso pedonale
	Accesso carrizo
	Chiusura fogliatura
	Pato Enel
	Pato Illuminazione pubblica
	Caditoia stradale
	Bocca di lupo
	Chiusura Telecom
	Sanascenza / libretto acquedotto
	Sanascenza gas
	Chiusura Enel
	Chiusura senza indicazione
	Semaforo
	Pato tubati con quota altimetrica espressa in metri
	Populus nigra (in rinvase)
	Pinus Catepary
	Lindendrum Tulipifera
	Celtis Australis
	Indicazione fotografica

LEGENDA RETE FOGNATURA	
	Tubazione
	Caratteristica di ispezione
	Numero caratteristico di ispezione
	Caratteristica tubazione
	Quota terreno
	Quota fondo tubo
	Proiettata

LEGENDA RETE ACQUEDOTTO	
	Tubazione
	Caratteristica tubazione
	PERIMETRO PIANO ATTUALE
	CONFINE CATASTALE

LEGENDA SOTTOSERVIZI	
	Rete gas - 160
	Rete gas - 80
	Rete gas - 40
	Rete acqua potabile - MT
	Rete gas - 160
	Rete gas - 80
	Rete gas - 40
	Rete acqua potabile - MT

Ponti & De Alessandri
Architetti Associati
Corso Libertà, 42
20811 Casano Maderno (MB)
studio@ponti.de.alessandri.it
0362554004

PROGETTISTA OPERE ARCHITETTONICHE
Arch. Massimo Ponti

COMUNE DI SEREGNO
provincia di Monza e Brianza

PIANO ATTUALE
SERVIZI SANITARI VIA COLZANI


LA PROPRIETÀ
Enrica Fusi
Mario Annibale Confalonieri
Giulia Confalonieri
Gianpiero Confalonieri
Angela Antonia Spidaleri

DESCRIZIONE
STATO DI FATTO
PLANIMETRIA RILIEVO PLANOALTIMETRICO
SCALA 1:200

BMB Ingegneria s.r.l.
Via Sordani, 55
20835 Muggio (MB)
studio@bmbingegneria.it
0362785540

PROGETTISTA OPERE URBANIZZAZIONE
Ing. Marco Mammucari Benincasa


N. ELABORATO
2
DATA: GIUGNO 2025

 

LEGENDA RILIEVO	
	Accesso pedonale
	Accesso carrabile
	Chiusura segnaletica
	Palo Enel
	Palo illuminazione pubblica
	Cadofa stradale
	Bocca di tipo
	Chiusura Telecom
	Sanocinesca / Mantele acquedotto
	Sanocinesca gas
	Chiusura Enel
	Chiusura senza indicazioni
	Semaforo
	Punti battuti con quota altimetrica espressa in metri

LEGENDA OPERE IN PROGETTO	
	Condotto in conglomerato bituminoso, sez. 12/15 x 25 cm
	RECLINAZIONE: Manto in c.a. altezza cm 50 + rete H cm 150
	SEDE STRADALE: Pavimentazione in conglomerato bituminoso
	MARCIAPIEDE/PISTA CICLOPEDONALE: Pavimentazione in mazzoli autobloccanti in calcestruzzo
	AREA A VERDE: Tappezzeria di cortile + sentina a prato
	AREA A VERDE: Pianta arborea con stelo, circonferenza Ø 11-12 cm, specie PRUNUS, compresi le operatori di messa a dimora (solo diametro Ø 125 mm e più fuori)
	AREA A VERDE: Pila Calcestruzzo
	Segnaletica stradale orizzontale
	Palo illuminazione

PERIMETRO PIANO ATTUATIVO
CONFINI CATASTALE

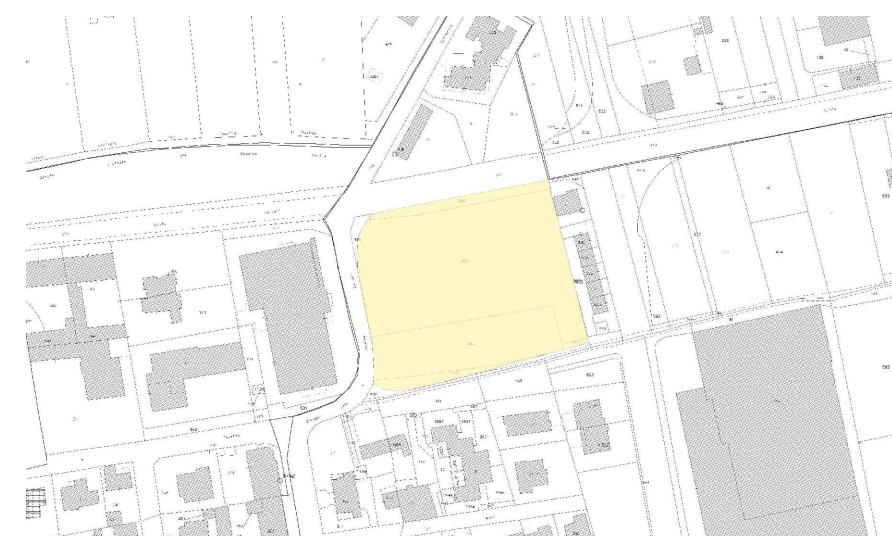

Ponti & De Alessandri
Architetti Associati
20811 Casano Madesimo (MB)
studio@pontides.it
0362504004

PROGETTISTA
OPERE ARCHITETTONICHE
Arch. Massimo Ponti

BMB Ingegneria s.r.l.
Via Sondrio, 55
20835 Muggiò (MB)
studio@bmbingegneria.it
0362785540

PROGETTISTA OPERE
URBANIZZAZIONE
Ing. Marco Mammucì Benincasa



COMUNE DI SEREGNO
provincia di Monza e Brianza


PIANO ATTUATIVO
SERVIZI SANITARI VIA COLZANI

LA PROPRIETÀ
Enrica Fusi
Mario Annibale Confalonieri
Giulia Confalonieri
Gianpietro Confalonieri
Angela Antonia Spadaleri


DESCRIZIONE
OPERE STRADALI
PLANIMETRIA DI PROGETTO
SCALA 1:200

N. ELABORATO
3.1
DATA GIUGNO 2025


SEZIONE A-A: Stato di fatto

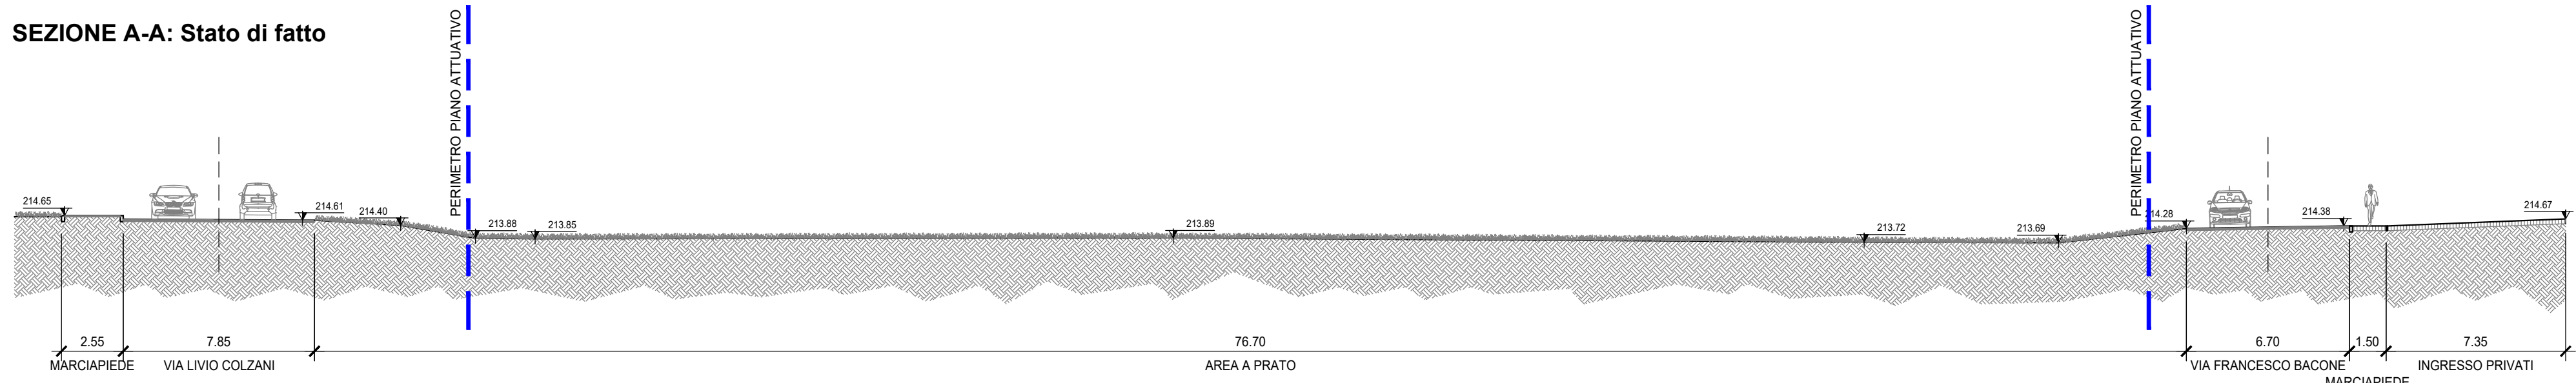


SEZIONE A-A: Stato di progetto

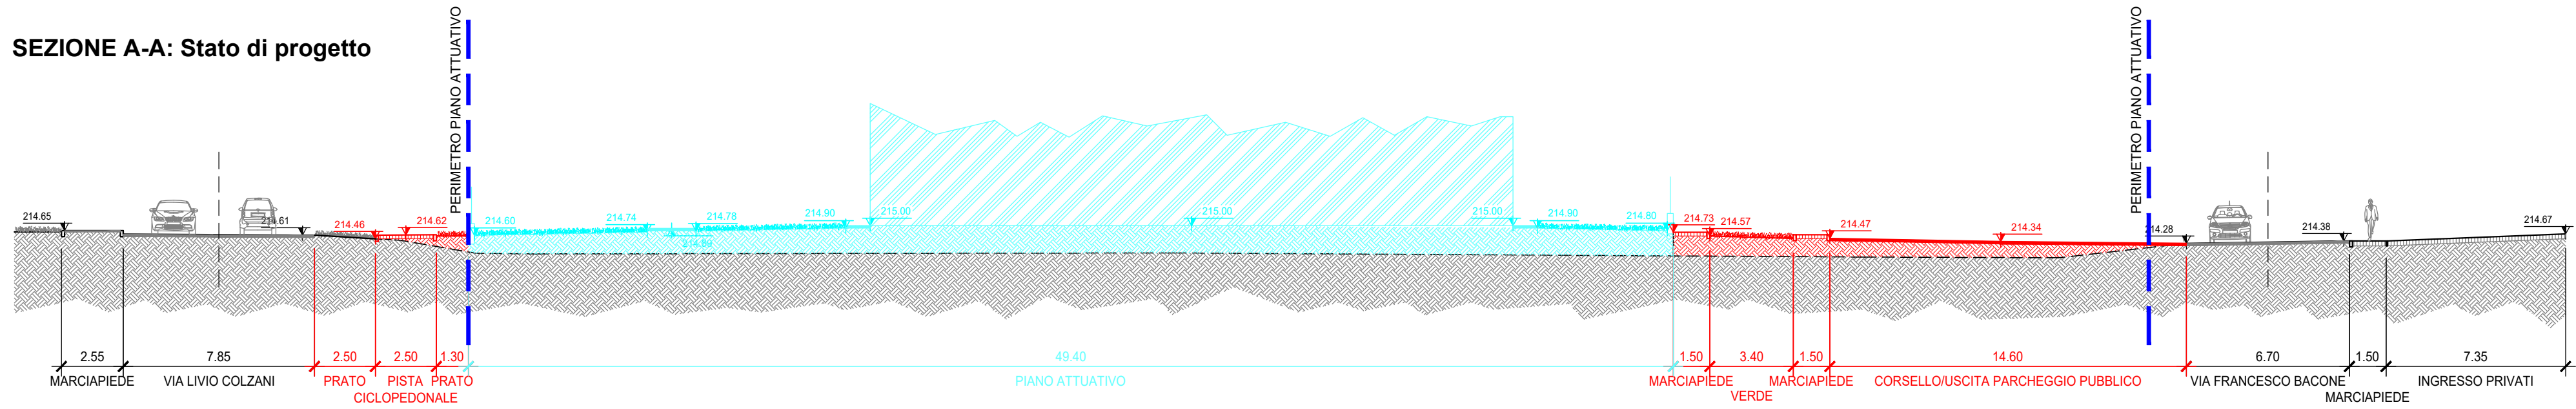


SEZIONE C-C: Stato di fatto

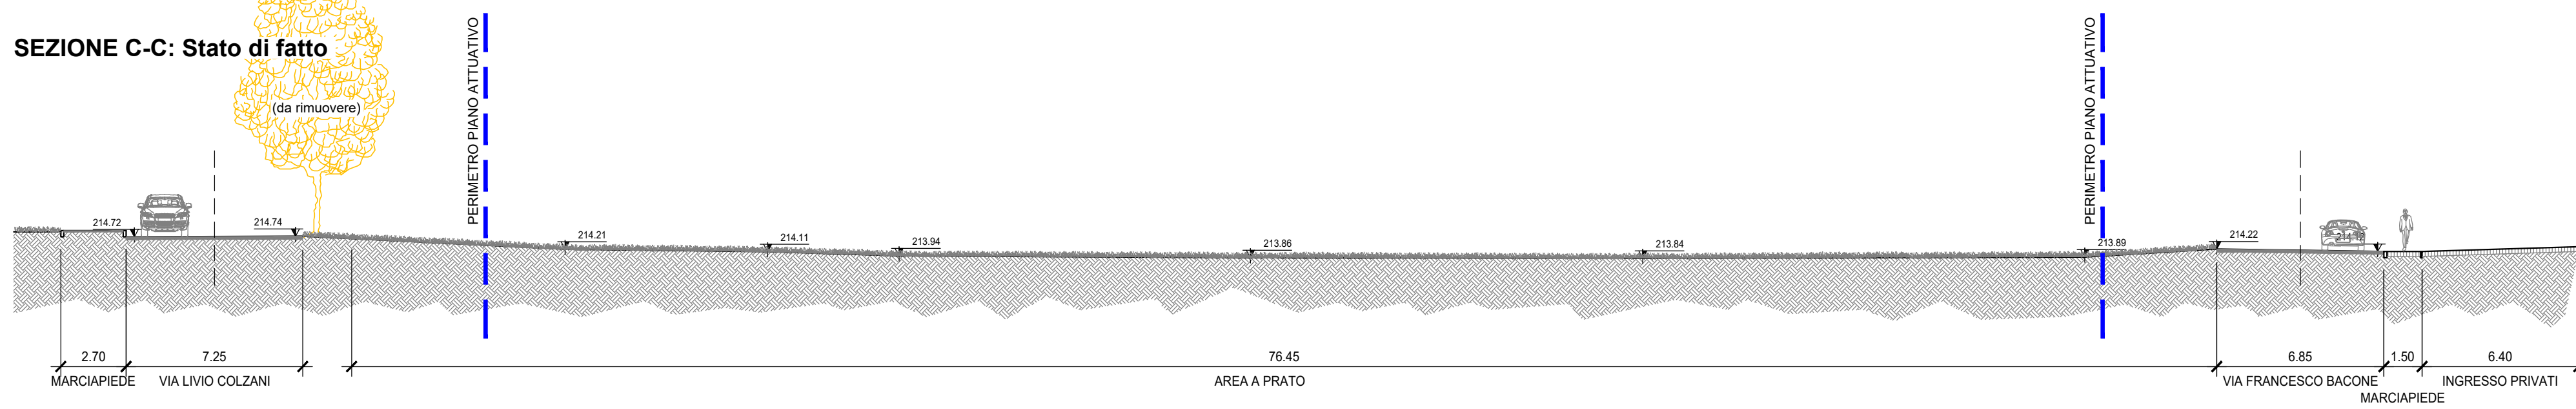


SEZIONE C-C: Stato di progetto

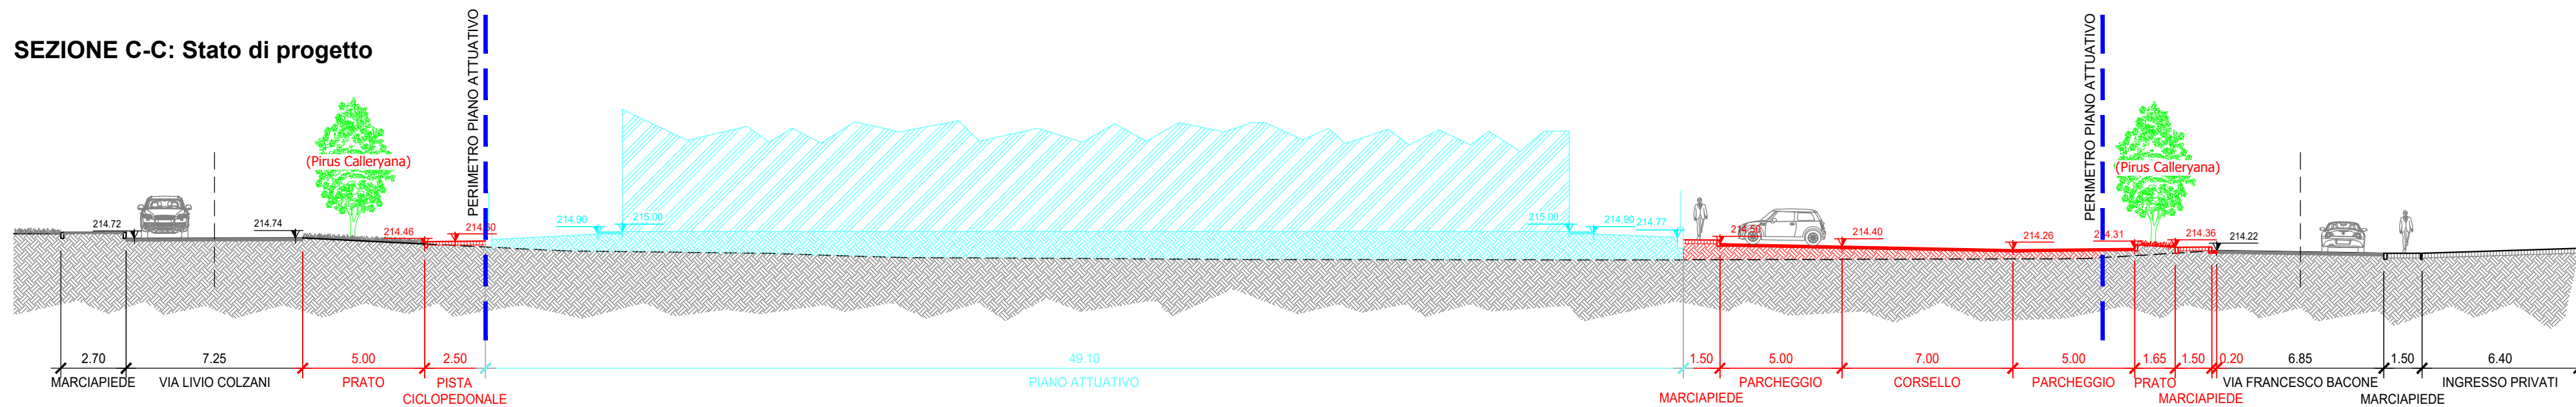


SEZIONE E-E: Stato di fatto

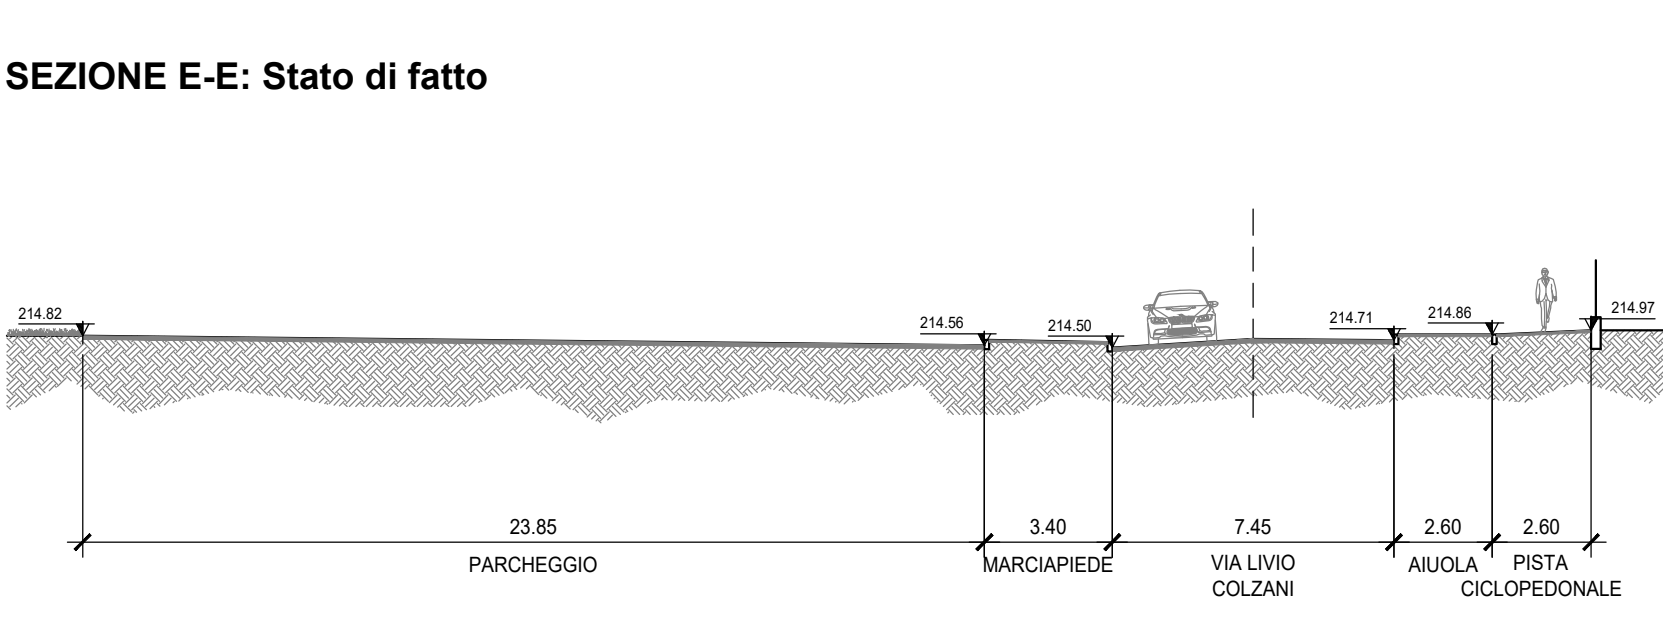


SEZIONE E-E: Stato di progetto

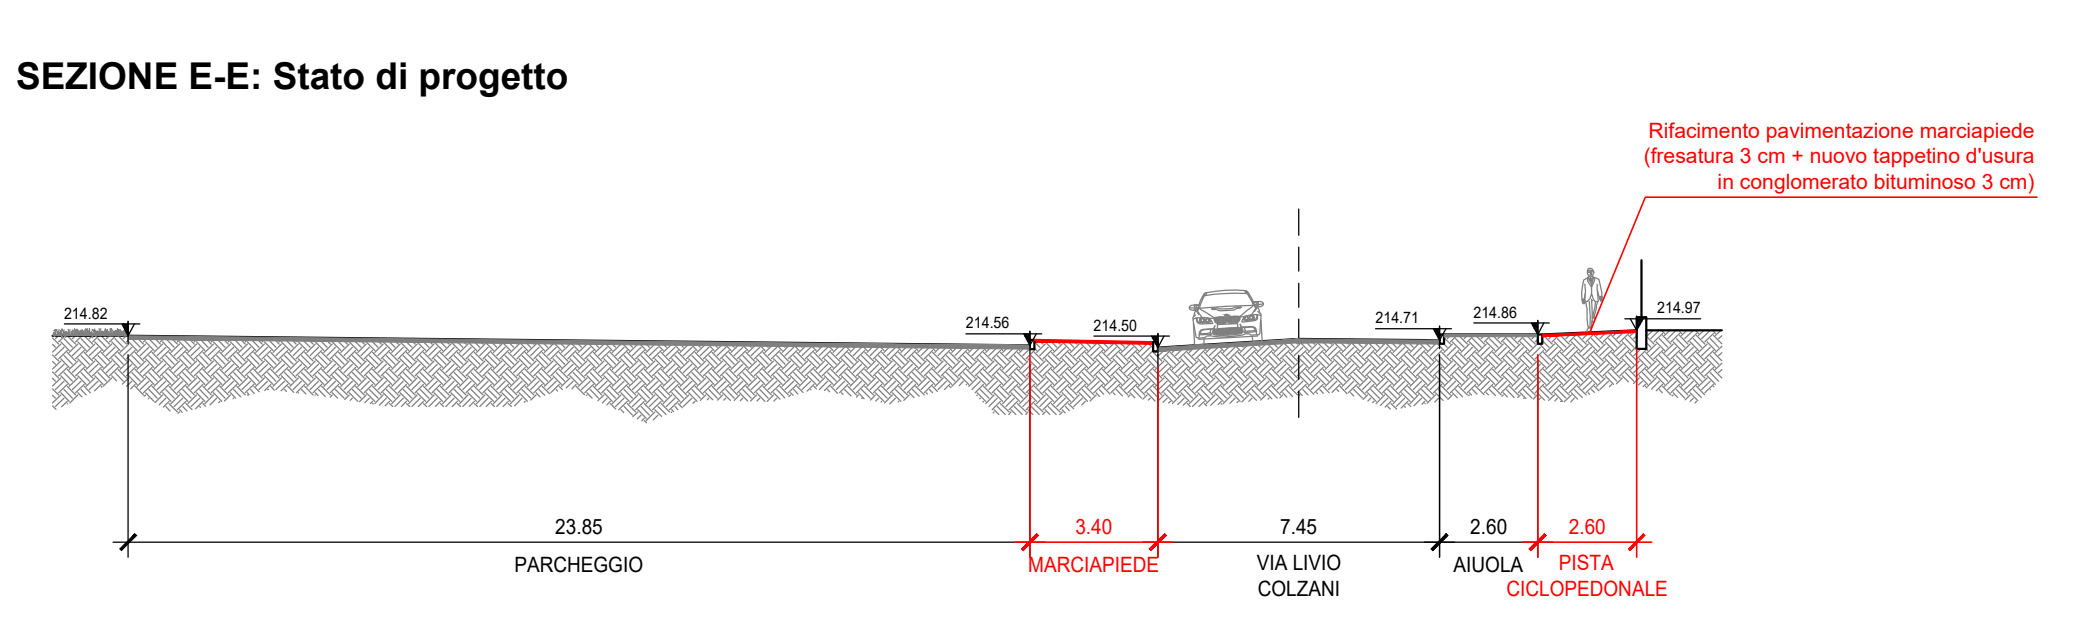


SEZIONE B-B: Stato di fatto

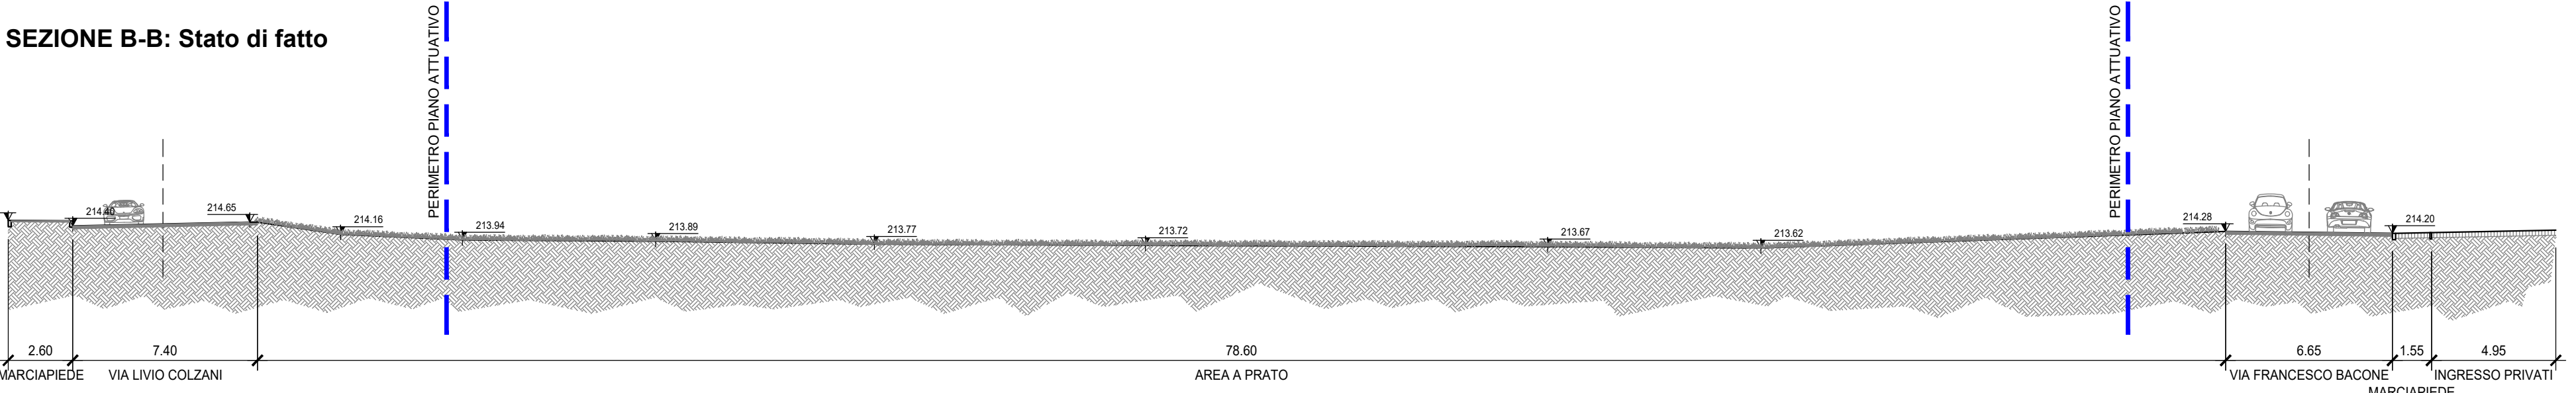


SEZIONE B-B: Stato di progetto

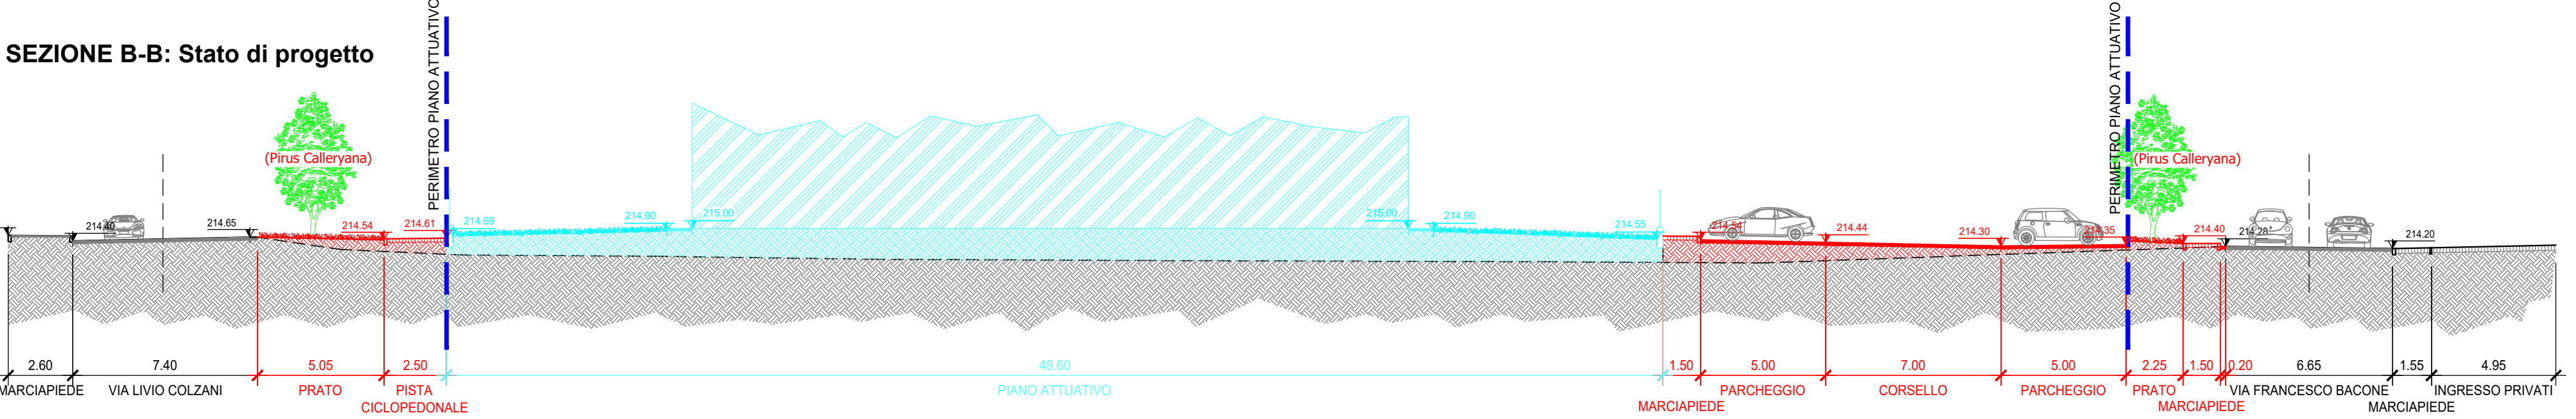


SEZIONE D-D: Stato di fatto

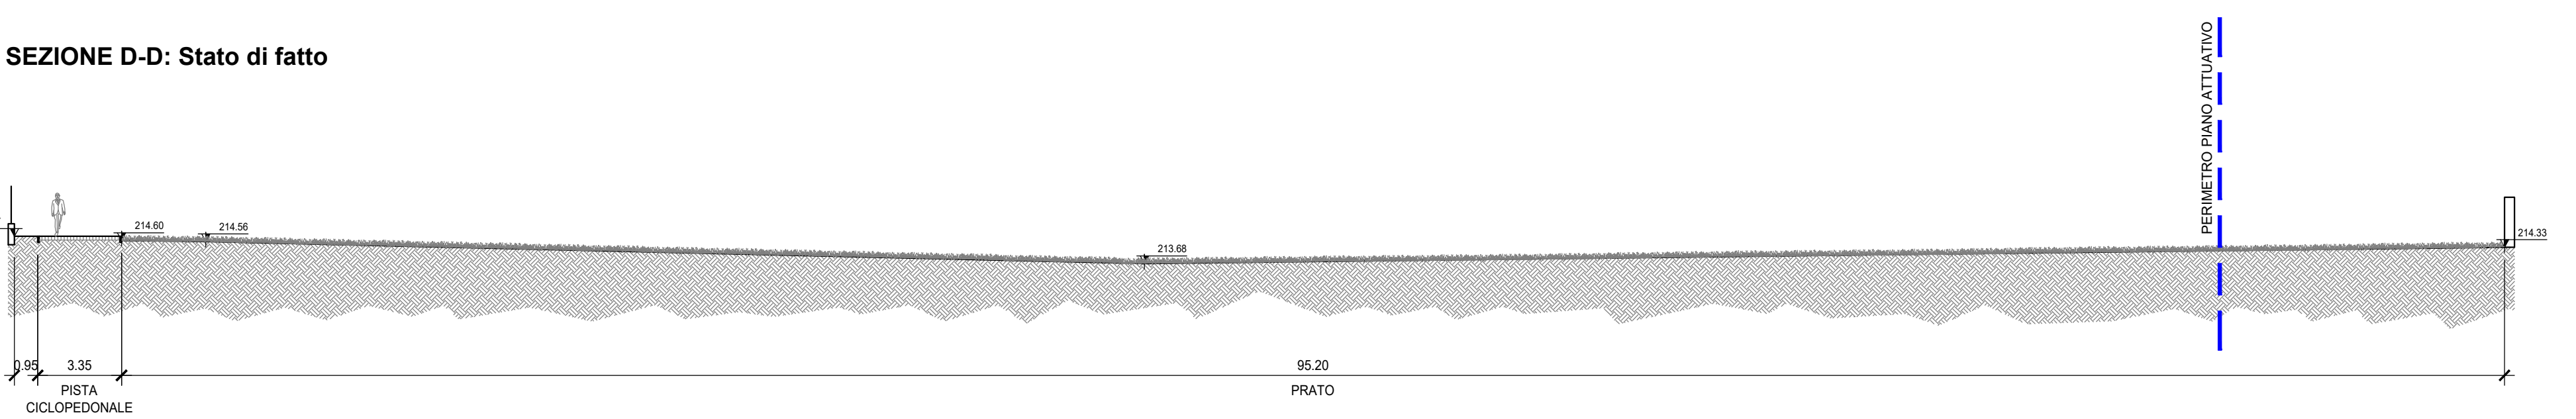



SEZIONE D-D: Stato di progetto

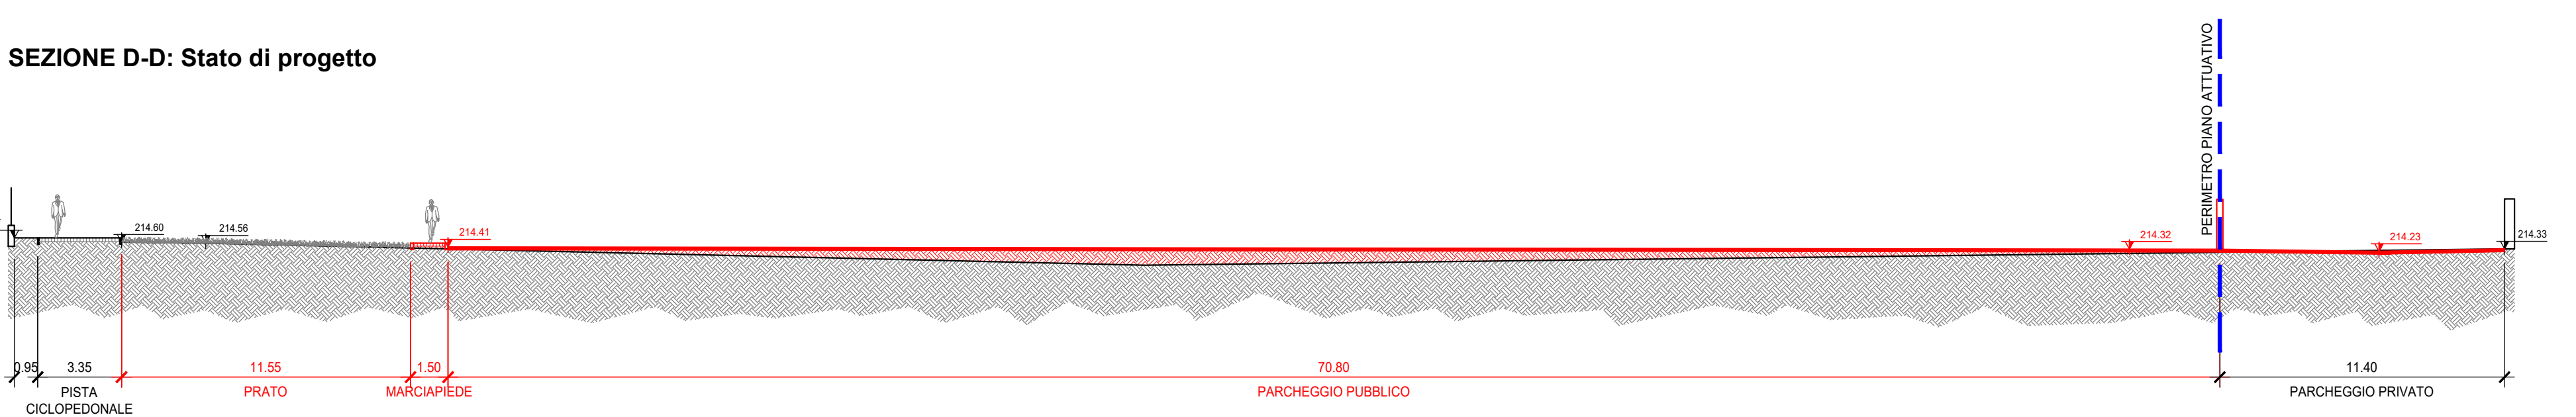

SEZIONE F-F: Stato di fatto

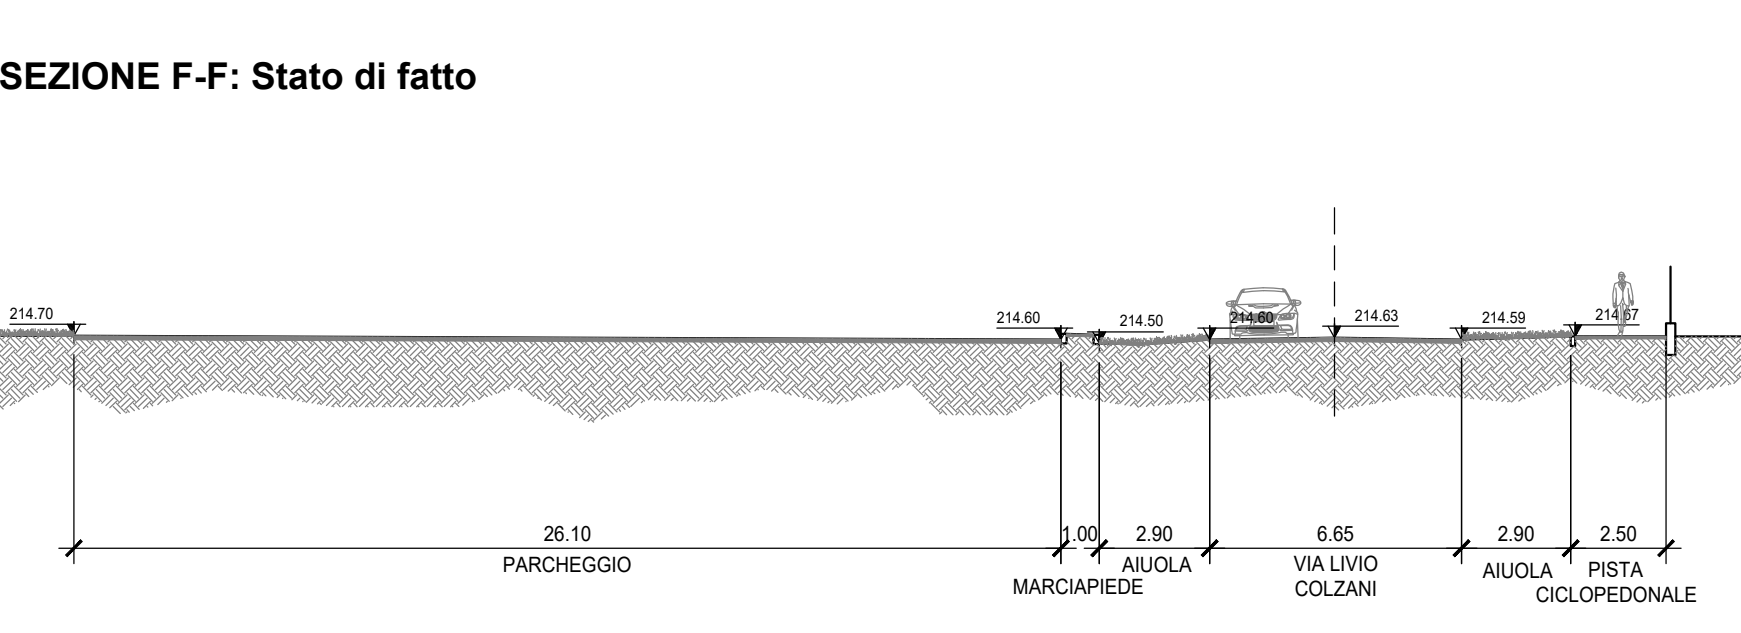

SEZIONE F-F: Stato di progetto

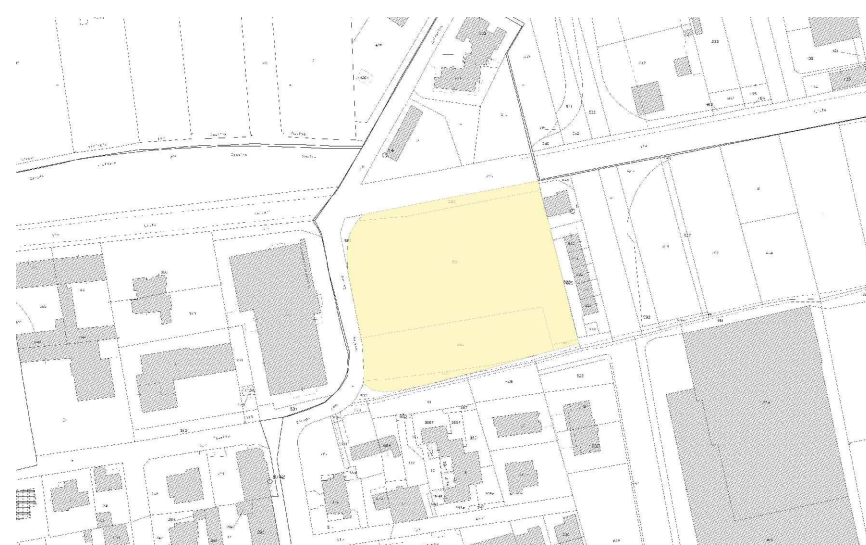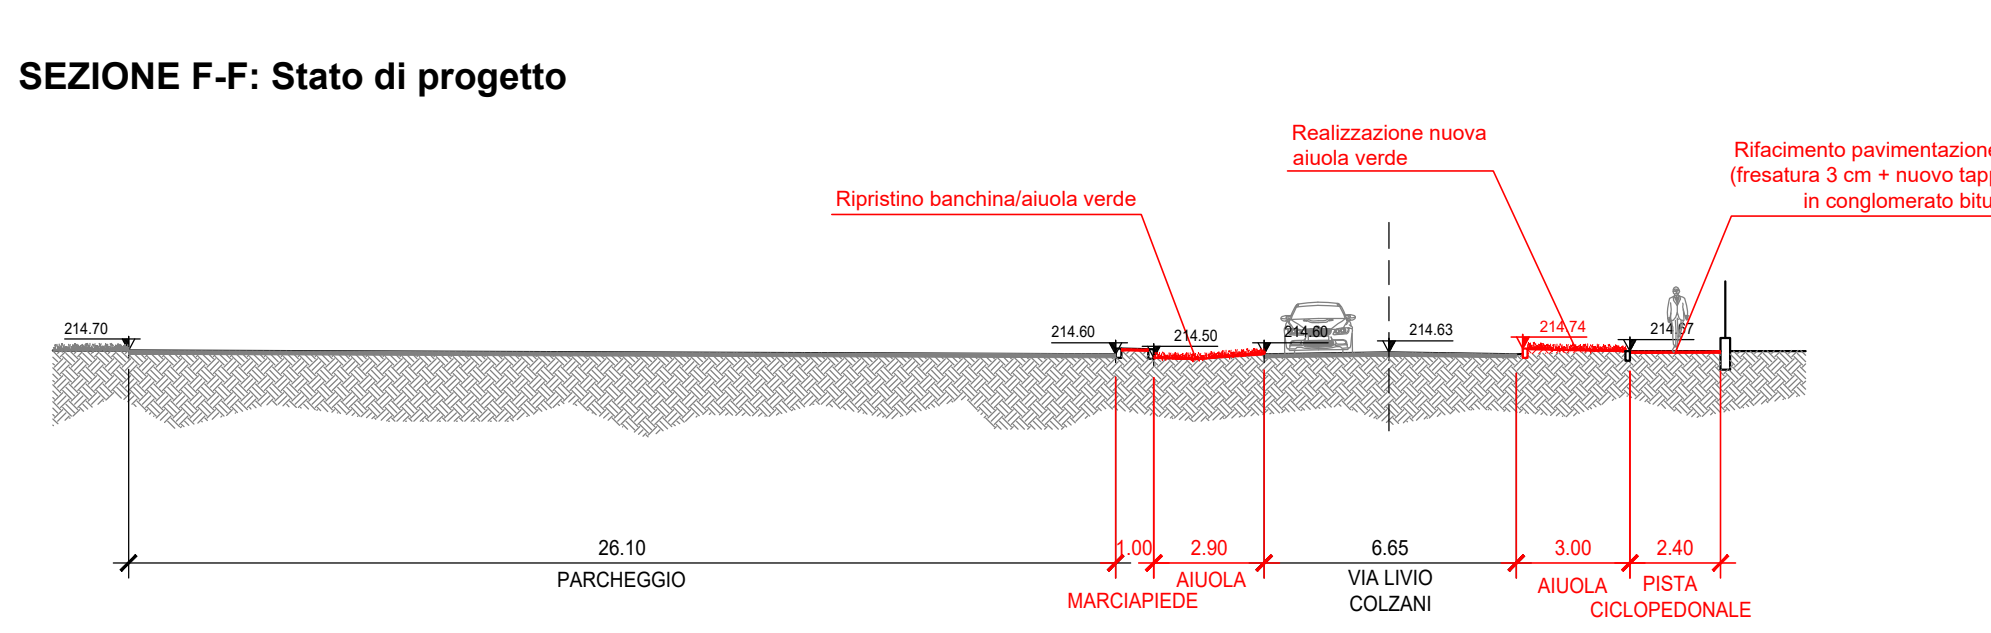

COMUNE DI SEREGNO
provincia di Monza e Brianza

PIANO ATTUATIVO
SERVIZI SANITARI VIA COLZANI

LA PROPRIETA'

Enrica Fusi

Mario Annibale Confalonieri

Giulia Confalonieri

Gianpietro Confalonieri

Angela Antonia Spidalieri

DESCRIZIONE

OPERE STRADALI
SEZIONI STATO DI FATTO - PROGETTO
SCALA 1:200

Ponti & De Alessandri
Architetti Associati
Corso Libertà, 42
20811 Cesano Maderno (MB)
studio@pontidea.it
0362504004

PROGETTISTA
OPERE ARCHITETTONICHE
Arch. Massimo Ponti



BMB Ingegneria s.r.l.

Via Sondrio, 55
20835 Muggiò (MB)
studio@bmbingegneria.it
0392785540

PROGETTISTA OPERE
URBANIZZAZIONE
Ing. Marco Mannucci Benincasa

N. ELABORATO

3.2
DATA GIUGNO 2025

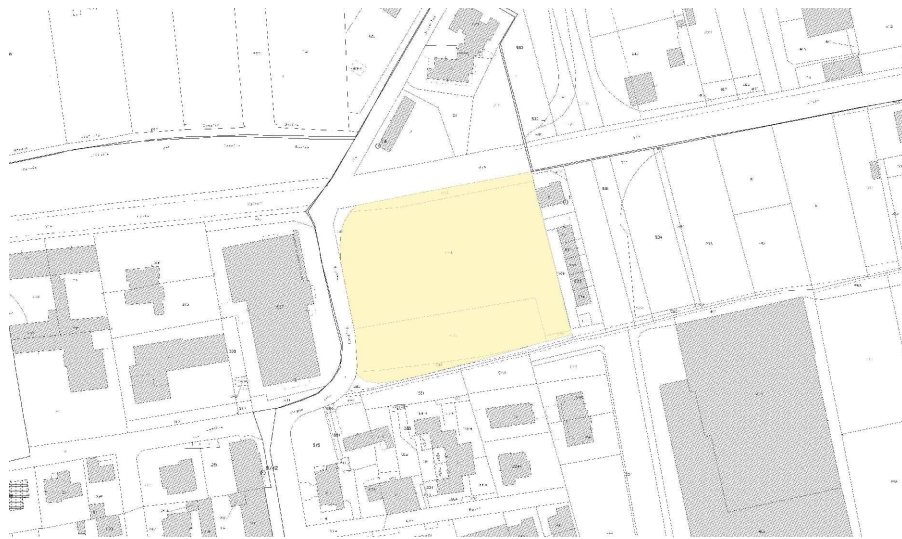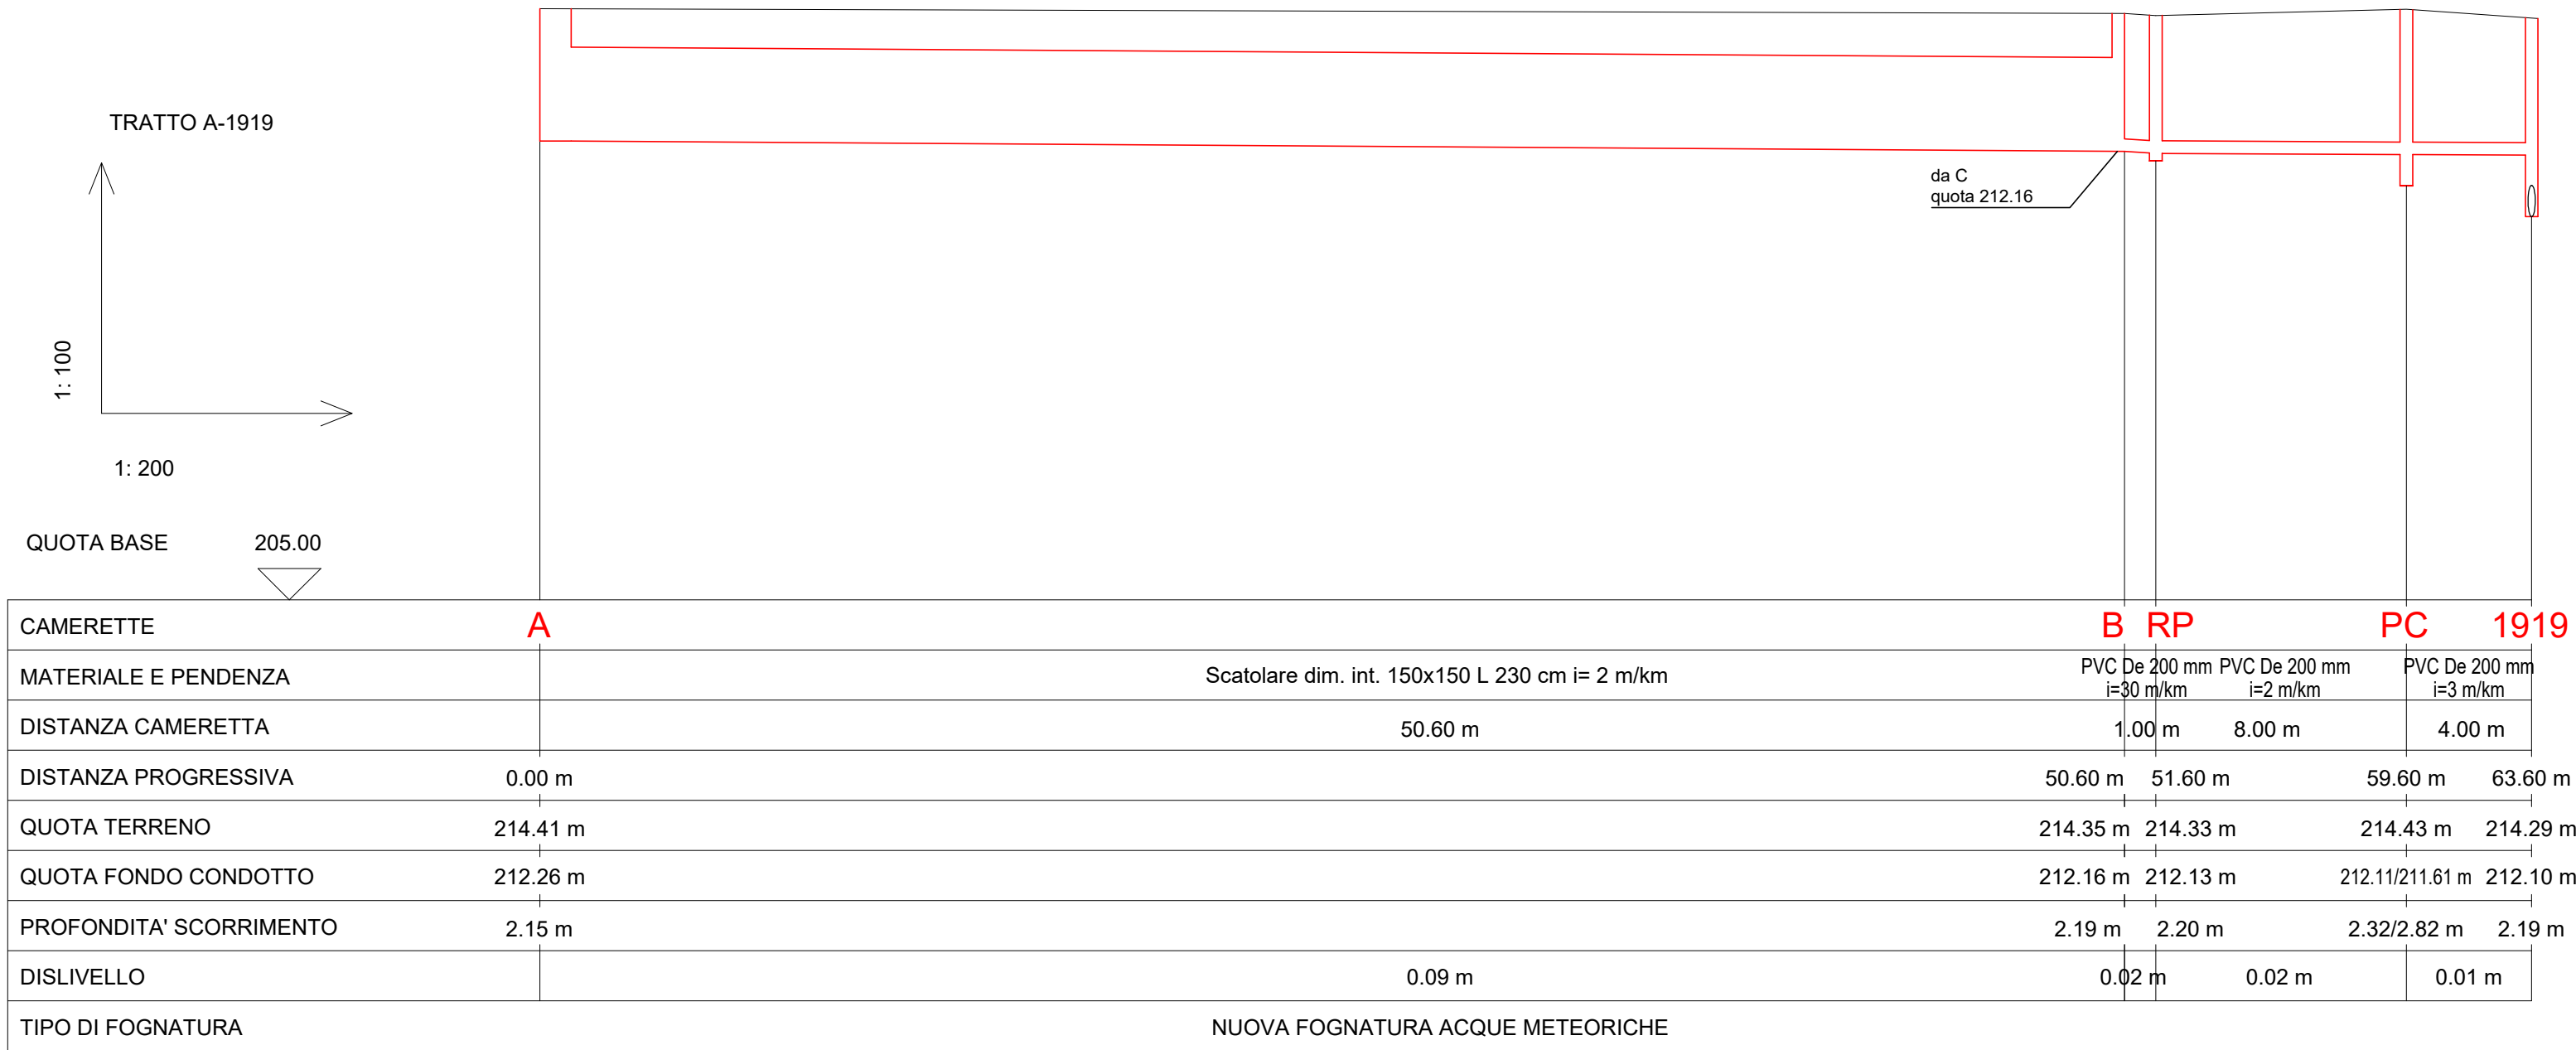

COMUNE DI SEREGNO
provincia di Monza e Brianza

PIANO ATTUATIVO
SERVIZI SANITARI VIA COLZANI

LA PROPRIETA'

Enrica Fusi

Mario Annibale Confalonieri

Giulia Confalonieri

Gianpietro Confalonieri

Angela Antonia Spidalieri

DESCRIZIONE

RACCOLTA ACQUE METEORICHE
PROFILO LONGITUDINALE

1:100-:200

Ponti & De Alessandri
Architetti Associati

Corso Libertà, 42
20811 Cesano Maderno (MB)
studio@pontidea.it
0362504004

PROGETTISTA
OPERE ARCHITETTONICHE

Arch. Massimo Ponti

BMB Ingegneria s.r.l.

Via Sondrio, 55
20835 Muggiò (MB)
studio@bmbingegneria.it
0392785540


PROGETTISTA OPERE
URBANIZZAZIONE

Ing. Marco Mannucci Benincasa

N. ELABORATO

4.2

DATA GIUGNO 2025

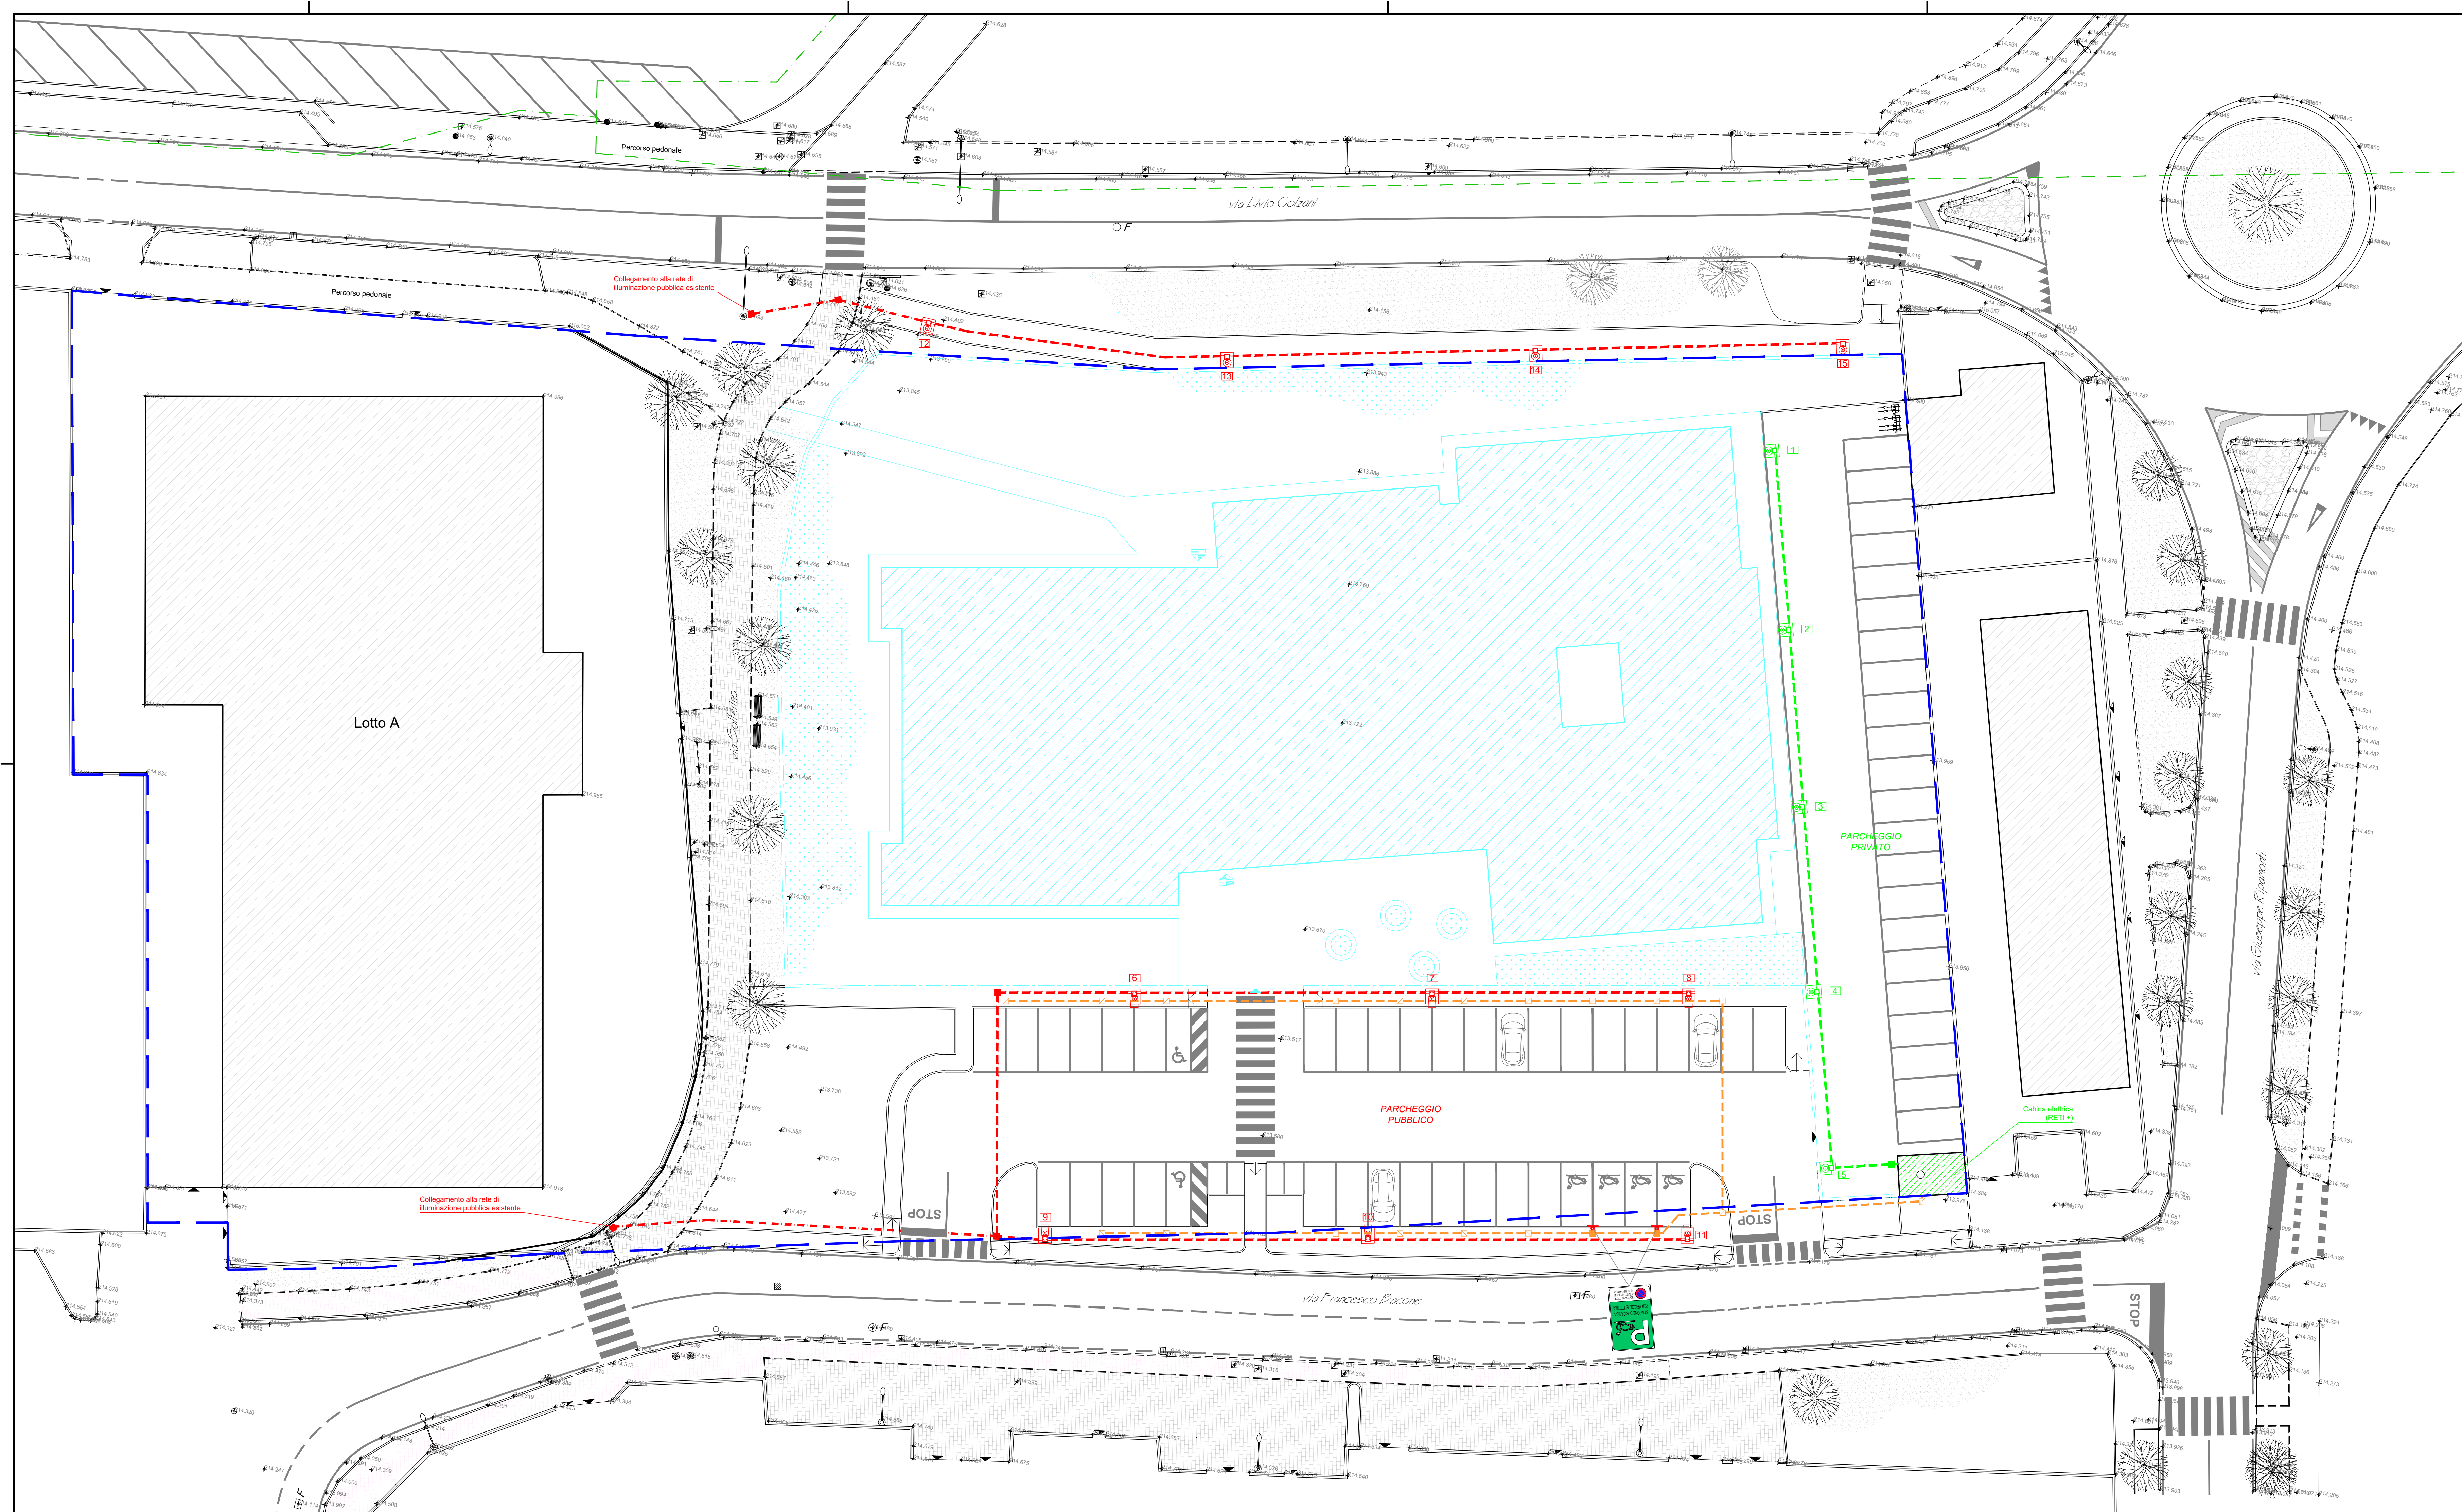

AREA PUBBLICA LEGENDA OPERE IN PROGETTO IMPIANTO ILLUMINAZIONE PUBBLICA	
	Cavidotto Pead De 125 mm a doppia parete, esterno corrugato, interno liscio
	Collegamento alle rete elettrica di illuminazione esistente: Cavidotto Pead De 125 mm a doppia parete, esterno corrugato, interno liscio
	Pozzetto in calcestruzzo, dimensioni interne 45x45 H 110 cm, con chiusura in ghisa sferoidale
	Plinto prefabbricato in cls, dimensioni 100x120 cm h 100 cm, con predisposizione per l'alloggiamento del palo Ø 250 mm e completo di pozzetto per collegamento cavi di alimentazione elettrica luce netta 40x40 cm
	da 6 a 11: altezza palo 7.00 m 12: altezza palo 4.50 m da 13 a 15: altezza palo 4.45 m

AREA PUBBLICA LEGENDA OPERE IN PROGETTO IMPIANTO RICARICA VEICOLI ELETTRICI	
	Cavidotto Pead De 125 mm a doppia parete, esterno corrugato, interno liscio
	Pozzetto in calcestruzzo, dimensioni interne 45x45 H 110 cm, con chiusura in ghisa sferoidale
	Colonnina per ricarica elettrica


AREA PRIVATA LEGENDA OPERE IN PROGETTO	
	Cavidotto Pead De 125 mm a doppia parete, esterno corrugato, interno liscio
	Collegamento alle rete elettrica di illuminazione esistente: Cavidotto Pead De 125 mm a doppia parete, esterno corrugato, interno liscio
	Pozzetto in calcestruzzo, dimensioni interne 45x45 H 110 cm, con chiusura in ghisa sferoidale
	Plinto prefabbricato in cls, dimensioni 100x120 cm h 100 cm, con predisposizione per l'alloggiamento del palo Ø 250 mm e completo di pozzetto per collegamento cavi di alimentazione elettrica luce netta 40x40 cm
	da 1 a 5: altezza palo 6.00 m

Lampada mod. KOINE S R2 4K 47 W 480 mA - LA-03
1xLED R2 4K 480mA, utilizzata per i pali:
[6][7][8][9][10][11]

Lampada mod. POLI R1 ST-01 525 mA 3K 1xR1 525mA 3K 20W, utilizzata per i pali:
[12][13][14][15]

Lampada mod. POLI R2 LT-06 700 mA 3K 1xR2 700mA 3K 52.5W, utilizzata per i pali:
[1][2][3][4][5]

PERIMETRO PIANO ATTUATIVO

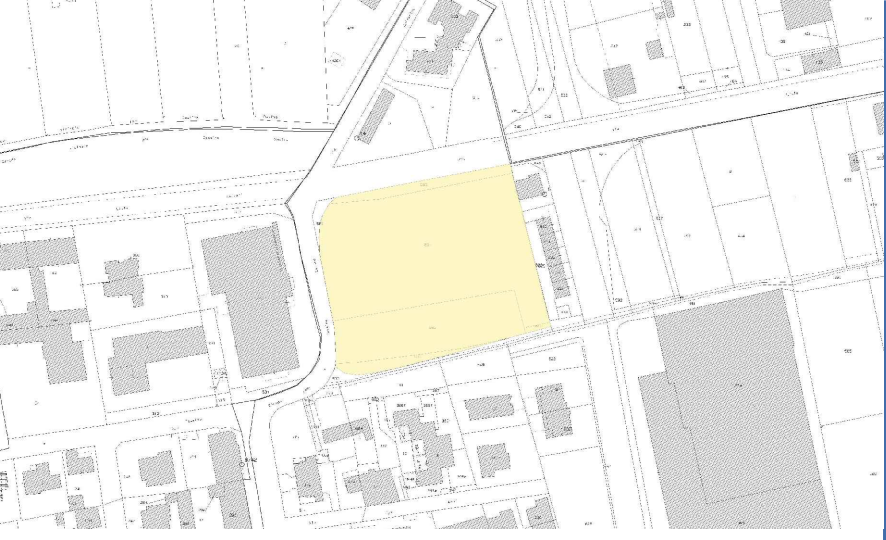

COMUNE DI SEREGNO
provincia di Monza e Brianza

**PIANO ATTUATIVO
SERVIZI SANITARI VIA COLZANI**

LA PROPRIETA'
Enrica Fusi
Mario Annibale Confalonieri
Giulia Confalonieri
Gianpietro Confalonieri
Angela Antonia Spidaleri

DESCRIZIONE
**IMPIANTO DI ILLUMINAZIONE -
IMPIANTO RICARICA VEICOLI ELETTRICI
PLANIMETRIA DI PROGETTO**
SCALA 1:200

**Ponti & De Alessandri
Architetti Associati**
Corso Libertà, 42
20811 Cesano Maderno (MB)
studio@pontidea.it
0362504004

**PROGETTISTA
OPERE ARCHITETTONICHE**
Arch. Massimo Ponti

BMB Ingegneria s.r.l.
Via Sondrio, 55
20835 Muggio (MB)
studio@bmbingegneria.it
0392785540

**PROGETTISTA OPERE
URBANIZZAZIONE**
Ing. Marco Mannucci Benincasa