


OPERE DI RIPRISTINO DI SOLAI SOGGETTI A SFONDELLAMENTO
PIANO INTERRATO

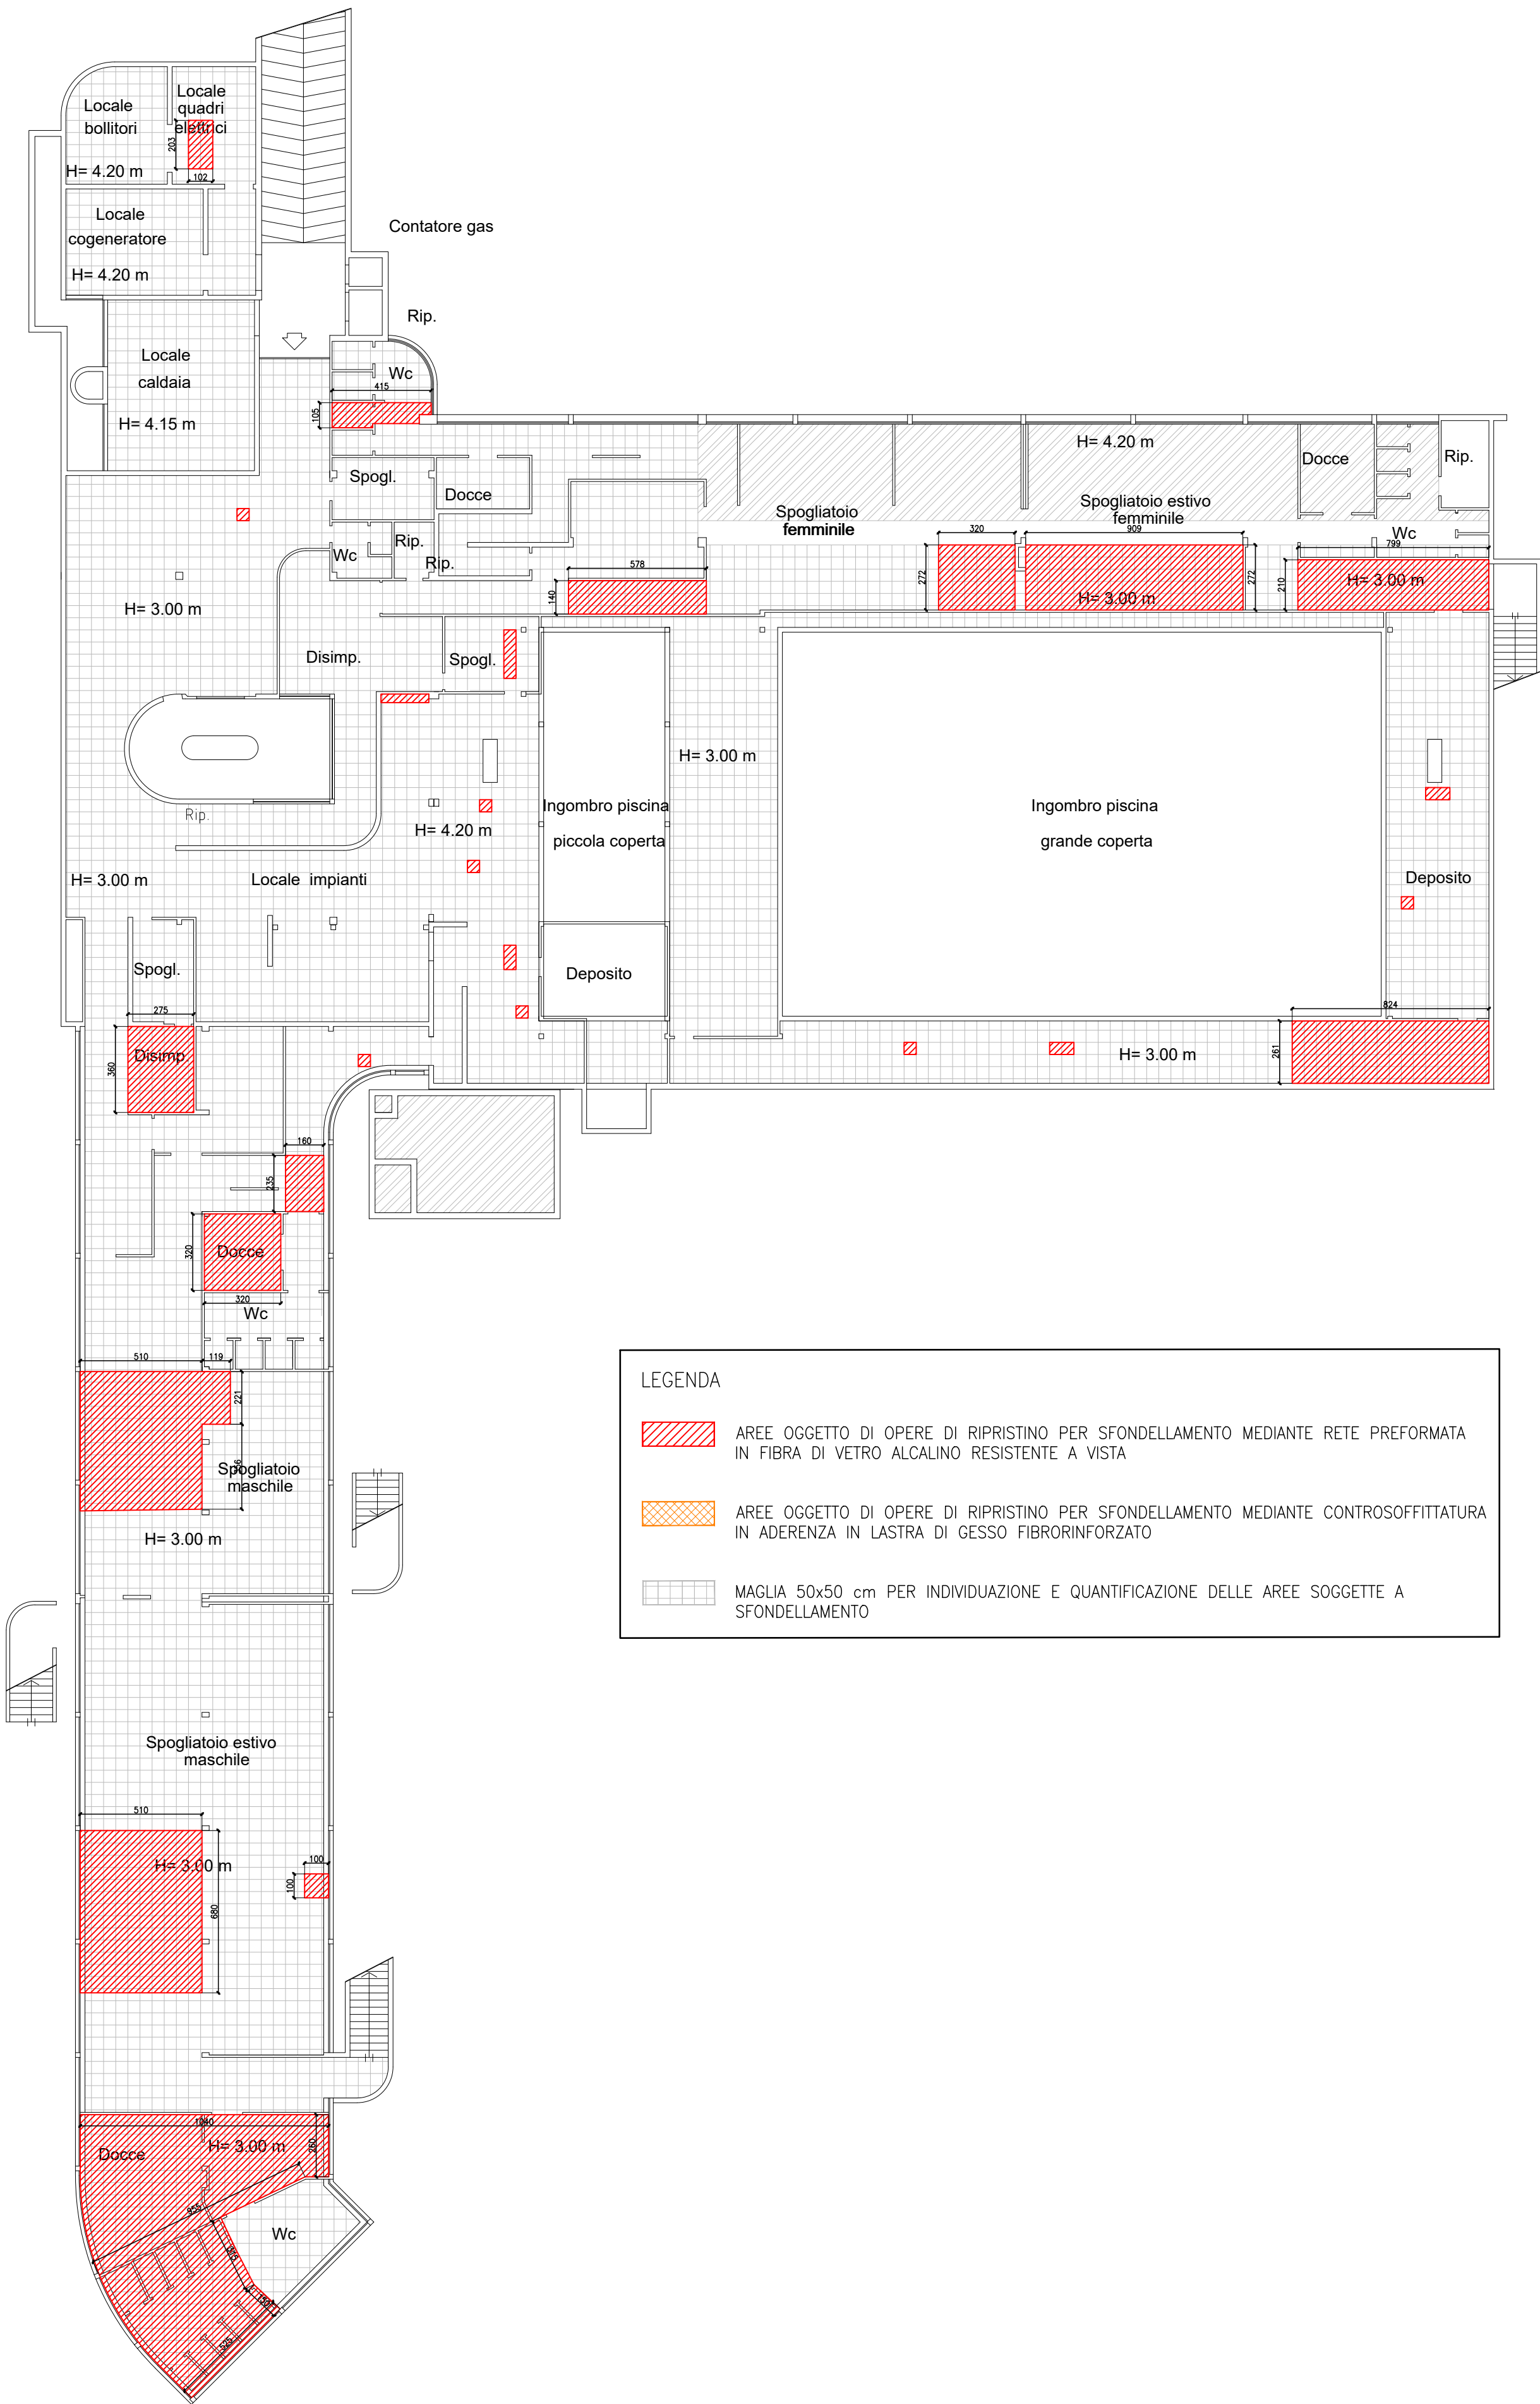

LEGENDA

AREE OGGETTO DI OPERE DI RIPRISTINO PER SFONDELLAMENTO MEDIANTE RETE PREFORMATA IN FIBRA DI VETRO ALCALINO RESISTENTE A VISTA

AREE OGGETTO DI OPERE DI RIPRISTINO PER SFONDELLAMENTO MEDIANTE CONTROSOFFITTATURA IN ADERENZA IN LASTRA DI GESSO FIBRORINFORZATO

MAGLIA 50x50 cm PER INDIVIDUAZIONE E QUANTIFICAZIONE DELLE AREE SOGGETTE A SFONDELLAMENTO

RIPRISTINO SOLAI SOGGETTI A SFONDELLAMENTO
CON RETE IN FIBRA DI VETRO1:50

Vista rete preformata di colore bianco

FASI PER MESSA IN SICUREZZA DI SOLAI SOGGETTI A SFONDELLAMENTO CON RETE IN FIBRA DI VETRO

1

SOLAIO ESISTENTE

2

SISTEMA ANTISFONDELLAMENTO MEDIANTE RETE PREFORMATA IN FIBRA DI VETRO ALCALINO RESISTENTE, DI COLORE BIANCO, CON RETE A MAGLIA PRINCIPALE 99 x 99 mm, MAGLIA SECONDARIA 99 x 33 mm, O SIMILARI, FISSATA CON CONNETTORI IN ACCIAIO GALVANIZZATO AD ESPANSIONE DI DIMENSIONE 8 x 100 mm CON TASSELLO IN NYLON, COMPLETI DI RONDELLA Ø 50 MM, APPLICATI IN MISURA DI 4 AL mq.

RIPRISTINO SOLAI SOGGETTI A SFONDELLAMENTO
CON LASTRA IN ADERENZA1:50

FASI PER MESSA IN SICUREZZA DI SOLAI SOGGETTI A SFONDELLAMENTO CON LASTRA IN ADERENZA

1

SOLAIO ESISTENTE

2

SISTEMA DI CONTROSOFFITTATURA ANTISFONDELLAMENTO IN ADERENZA MEDIANTE LASTRE DI GESSO FIBRORINFORZATO RIVESTITO, ARMATE MEDIANTE ACCOPPIAMENTO SOLIDALE CON RETE A DOPPIA ORDITURA IN FIBRA DI VETRO, SPESSORE 15 mm, FISSATE CON VITI AUTOFORANTI ALL'INTELAIAURA PRIMARIA ESEGUITA CON PROFILATI IN ACCIAIO ZINCATO

3

PITTURAZIONE A DUE RIPRESE, CON UNA MANO DI FONDO E UNA MANO A FINIRE.

IL PROGETTISTA

LA DIREZIONE LAVORI

IL COMMITTENTE

L'IMPRESA

Documento informatico firmato digitalmente ai sensi del D.P.R. 28/12/2000, n. 445 e del D.lgs 7/3/2005 n. 82, il quale sostituisce il documento cartaceo e la firma autografa

PROG. ARCH.

Teknoprogetti Engineering s.r.l.

via XXV Aprile, 24/A Vimercate (MB) - tel: 039/2142477 - e-mail: tecnologica@teknoprogettisrl.it

COMMITTENTE

Comune di Seregno

Piazza Martiri della Libertà, 1 Seregno (MB) - tel: 0362/263.1 fax: 0362/263.245 e-mail: info.progettazione@seregno.info

OPERA

LAVORI DI MANUTENZIONE STRAORDINARIA PER INTERVENTI DI RIPARAZIONE DELLE STRUTTURE DELL'EDIFICIO ADIBITO CENTRO NATATORIO "CAV. U. TRABATTONI". CUP B22H24011500004

OGGETTO ELABORATO

OPERE DI RIPRISTINO PER SOLAI SOGGETTI A SFONDELLAMENTO PIANO INTERRATO

REV.	DATA	DESCRIZIONE	DIS.	REV.	APP.
05					
04					
03					
02					
01					
00	30/05/2025	Prima emissione	MA	LM	LM

COD. COMMESSA

0005-25

STATO PROGETTO

☐ PROGETTO DI FATTIBILITA' TECNICO ECONOMICA

☒ PROGETTO ESECUTIVO

NOME FILE

MOD_14_44_0005-25_Elaborati grafici_rev00

SCALA

1:200 / 1:50

PROGRESSIVO ELABORATO

S02

Il presente elaborato è di proprietà di Teknoprogetti engineering s.r.l. E' vietata la riproduzione parziale o totale, la trasmissione e l'utilizzo dello stesso senza la preventiva autorizzazione.