



OPERE DI RIPRISTINO DI SOLAI SOGGETTI A SFONDELLAMENTO
PIANO TERRA

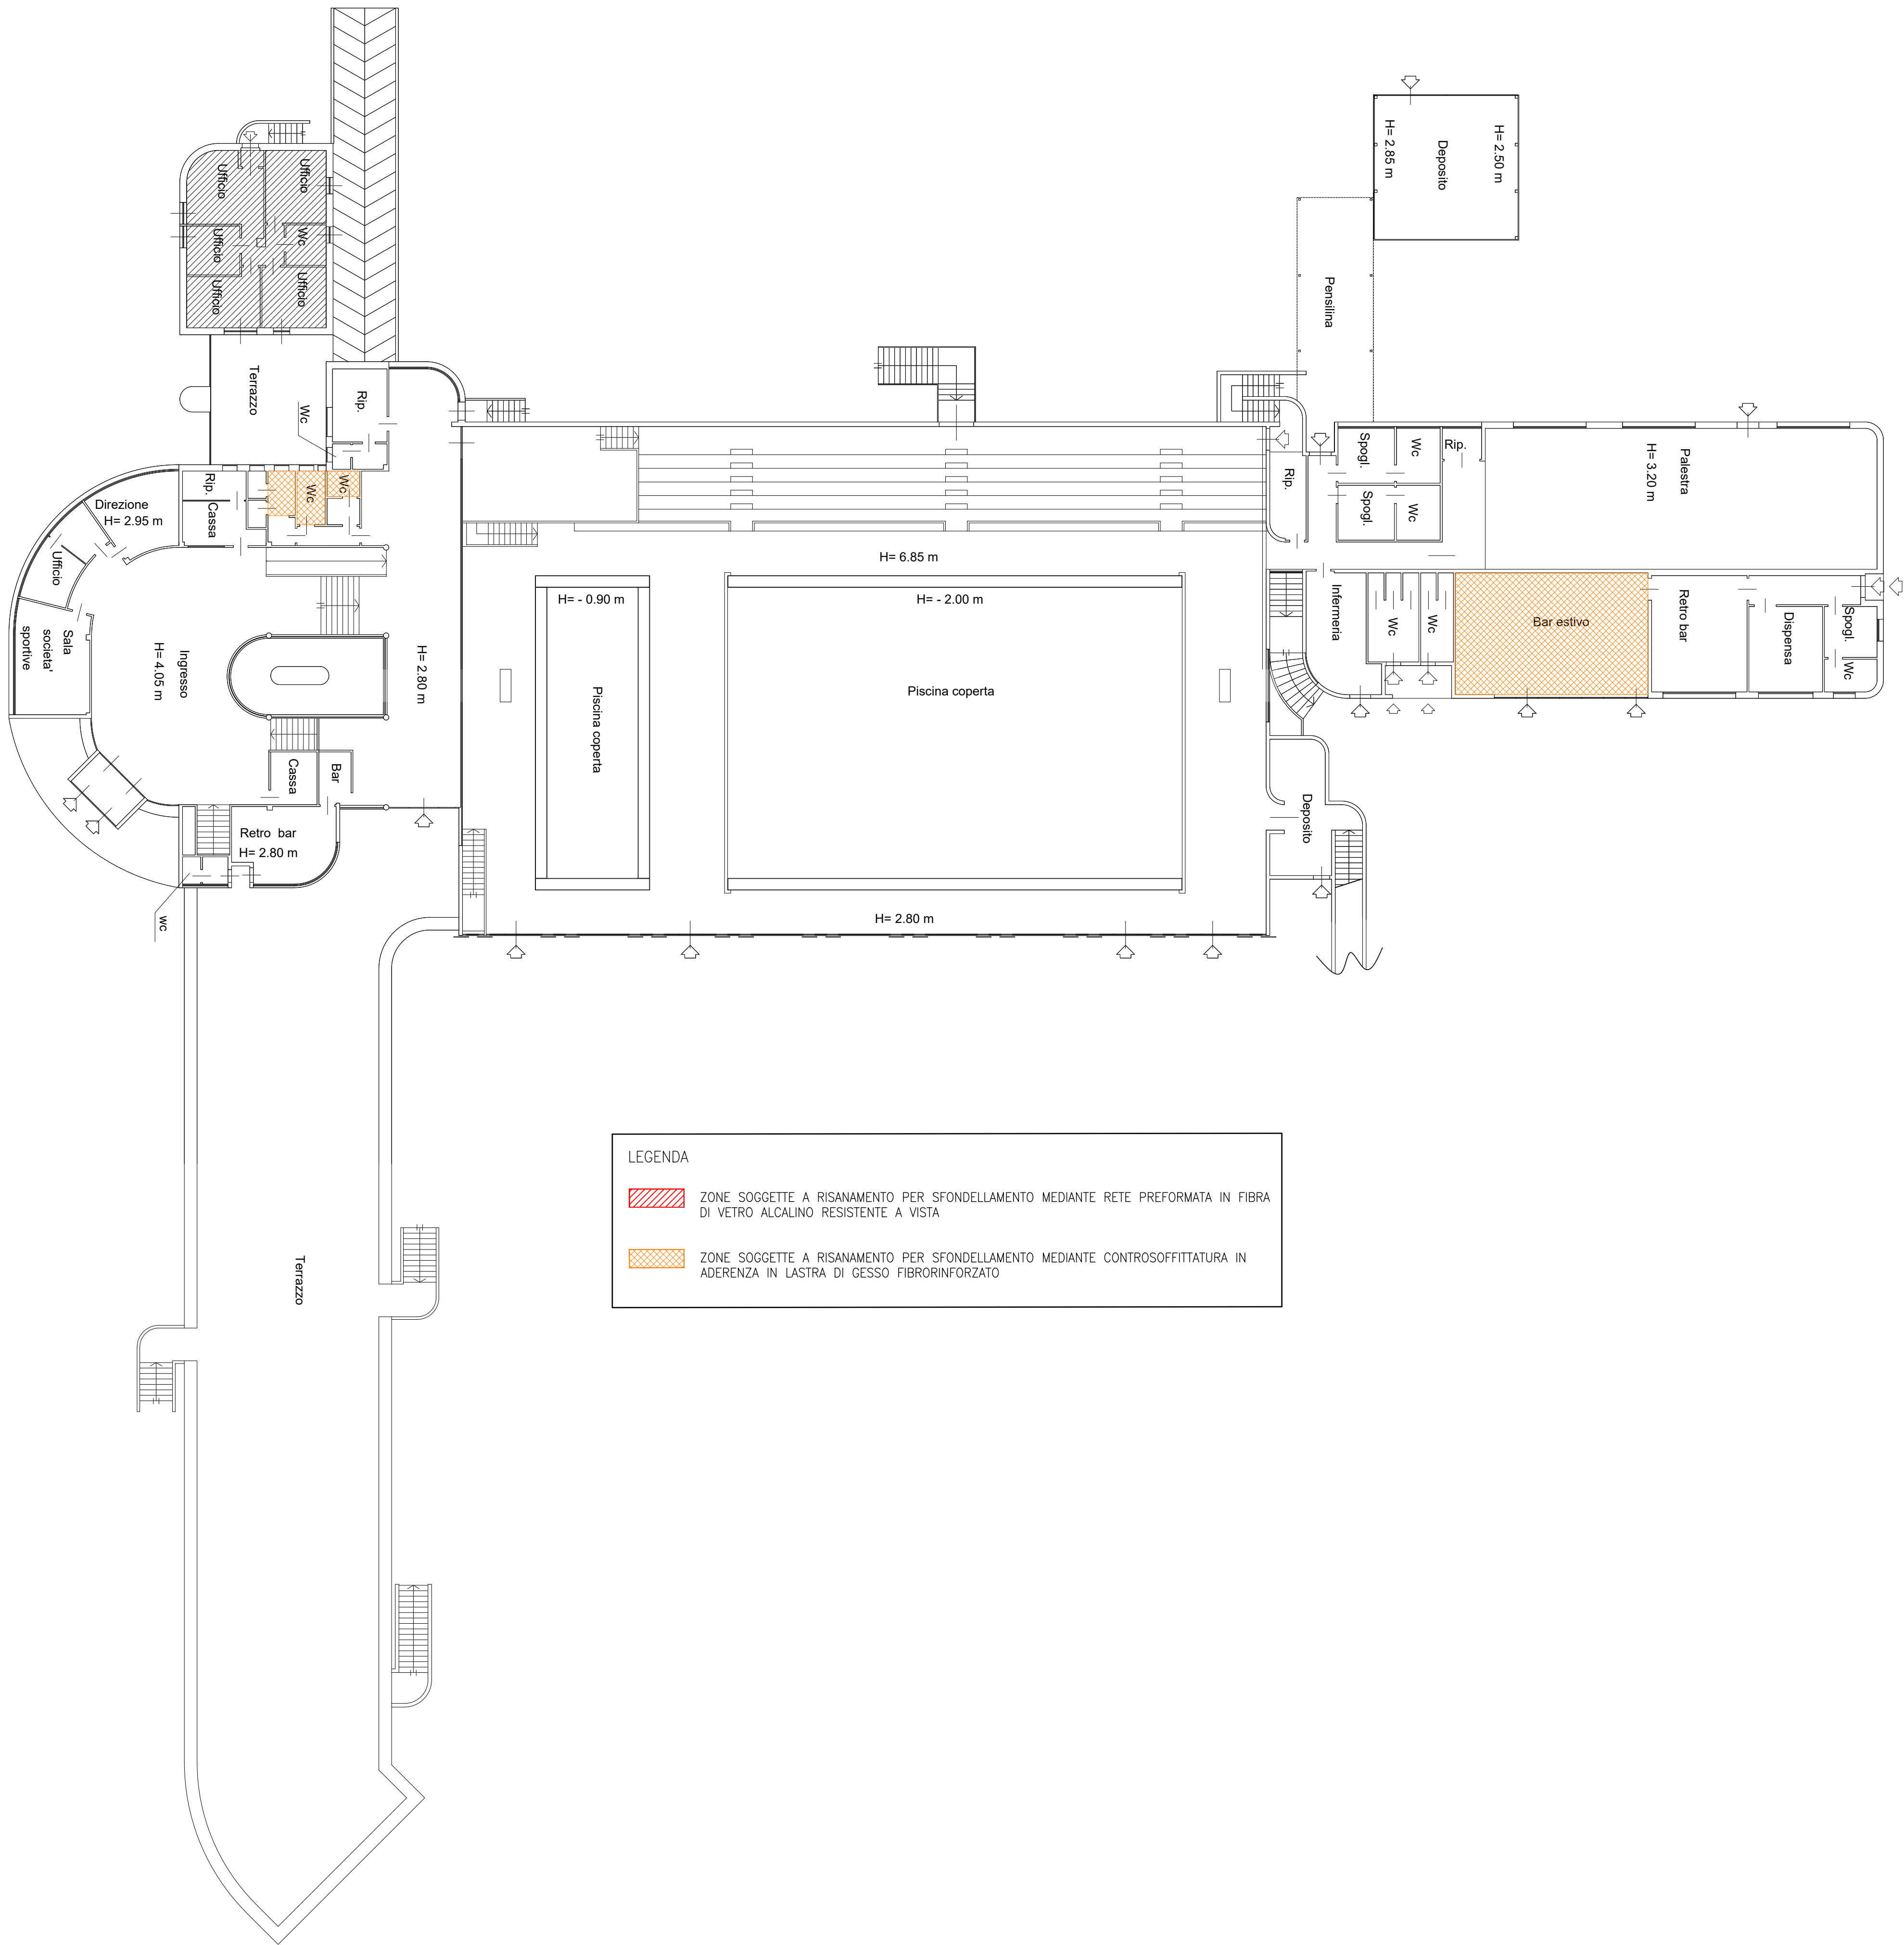

RIPRISTINO SOLAI SOGGETTI A SFONDELLAMENTO
CON RETE IN FIBRA DI VETRO

1:50

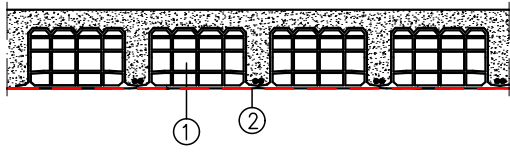


Vista rete preformata di colore bianco

FASI PER MESSA IN SICUREZZA DI SOLAI SOGGETTI A SFONDELLAMENTO CON RETE IN FIBRA DI VETRO

- 1 SOLAIO ESISTENTE
- 2 SISTEMA ANTISFONDELLAMENTO MEDIANTE RETE PREFORMATA IN FIBRA DI VETRO ALCALINO RESISTENTE, DI COLORE BIANCO, CON RETE A MAGLIA PRINCIPALE 99 x 99 mm, MAGLIA SECONDARIA 99 x 33 mm, O SIMILARI, FISSATA CON CONNETTORI IN ACCIAIO GALVANIZZATO AD ESPANSIONE DI DIMENSIONE 8 x 100 mm CON TASSELLO IN NYLON, COMPLETI DI RONDELLA Ø 50 MM, APPLICATI IN MISURA DI 4 AL mq.

RIPRISTINO SOLAI SOGGETTI A SFONDELLAMENTO
CON LASTRA IN ADERENZA

1:50

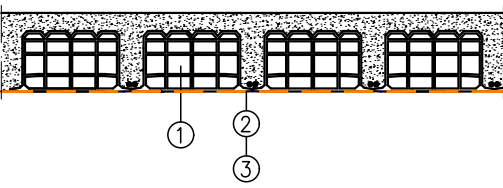

FASI PER MESSA IN SICUREZZA DI SOLAI SOGGETTI A SFONDELLAMENTO CON LASTRA IN ADERENZA

- 1 SOLAIO ESISTENTE
- 2 SISTEMA DI CONTROSOFFITTATURA ANTISFONDELLAMENTO IN ADERENZA MEDIANTE LASTRE DI GESSO FIBRORINFORZATO RIVESTITO, ARMATE MEDIANTE ACCOPPIAMENTO SOLIDALE CON RETE A DOPPIA ORDITURA IN FIBRA DI VETRO, SPESSORE 15 mm, FISSATE CON VITI AUTOFORANTI ALL'INTELAIATURA PRIMARIA ESEGUITA CON PROFILATI IN ACCIAIO ZINCATO
- 3 PITTURAZIONE A DUE RIPRESE, CON UNA MANO DI FONDO E UNA MANO A FINIRE.



IL PROGETTISTA	LA DIREZIONE LAVORI	IL COMMITTENTE	L'IMPRESA

Documento informativo firmato digitalmente ai sensi del D.P.R. 28/12/2000, n. 445 e del D.lgs 7/3/2005 n. 82, il quale sostituisce il documento cartaceo e la firma autografa

PROG. ARCH.	Teknoprogetti Engineering s.r.l.		
	via XXV Aprile, 24/A Vimercate (MB) - tel: 039/2142477 - e-mail: tecnologica@teknoprogettisrl.it		

COMMITTENTE	Comune di Seregno		
	Piazza Martiri della Libertà, 1 Seregno (MB) - tel: 0362/263.1 fax: 0362/263.245 e-mail: info.progettazione@seregno.info		

OPERA	LAVORI DI MANUTENZIONE STRAORDINARIA PER INTERVENTI DI RIPARAZIONE DELLE STRUTTURE DELL'EDIFICIO ADIBITO CENTRO NATATORIO "CAV. U. TRABATTONI". CUP B22H24011500004		
-------	---	--	--

OGGETTO ELABORATO	OPERE DI RIPRISTINO PER SOLAI SOGGETTI A SFONDELLAMENTO PIANO TERRA		
-------------------	---	--	--

REV.	DATA	DESCRIZIONE	DIS.	REV.	APP.
05					
04					
03					
02					
01					
00	30/05/2025	Prima emissione	IMA	LM	LM

COD. COMMESSA	STATO PROGETTO	SCALA	PROGRESSIVO ELABORATO
0005-25	<input type="checkbox"/> PROGETTO DI FATTIBILITA' TECNICO ECONOMICA <input checked="" type="checkbox"/> PROGETTO ESECUTIVO	1:200 / 1:50	S03
	NOME FILE		
	MOD_14_44_0005-25_Elaborati grafici_rev00		