




SEZIONE: POSIZIONAMENTO PROIETTORE IN SITUAZIONE ORDINARIA

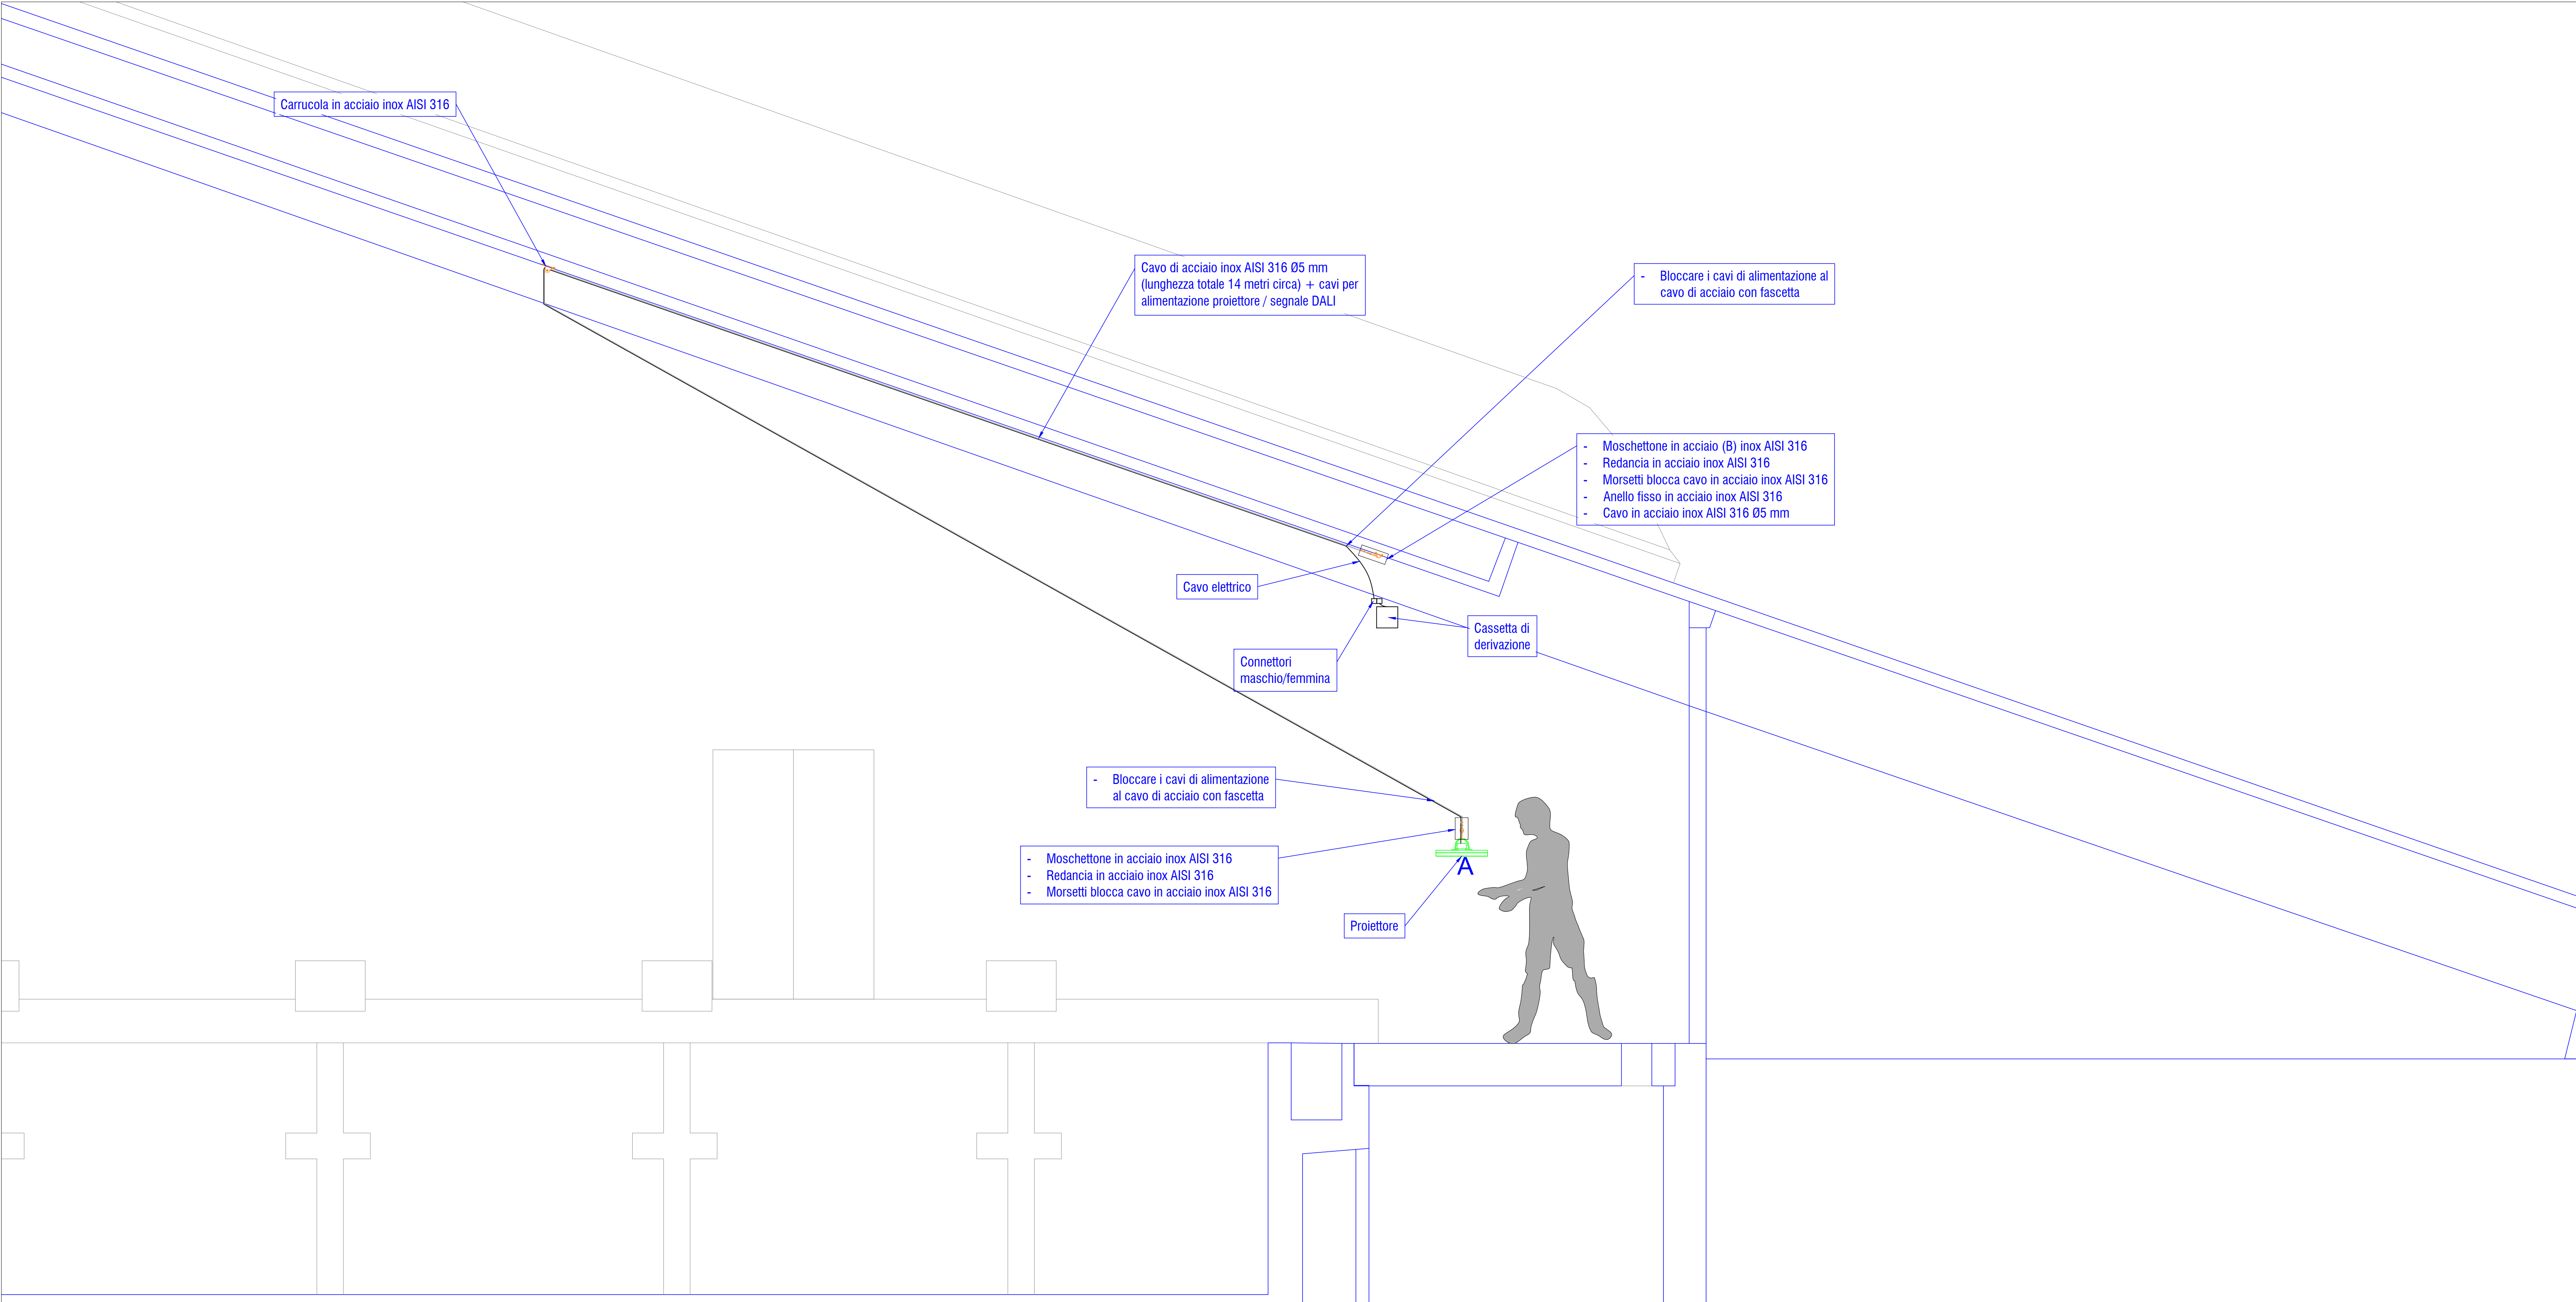

SEZIONE: DURANTE LE OPERAZIONI DI MANUTENZIONE

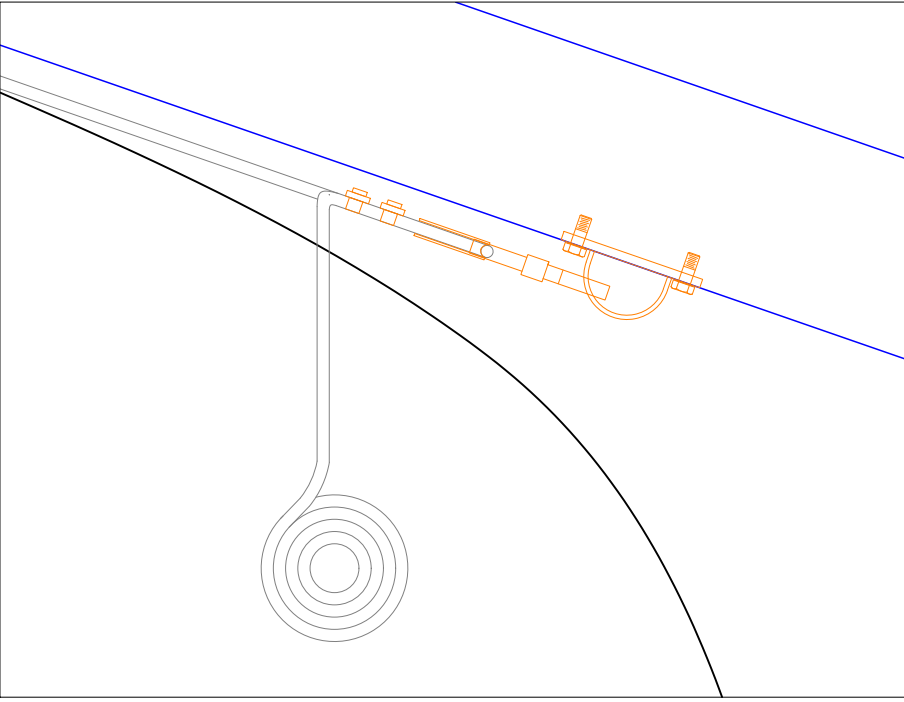

DETTAGLIO 2

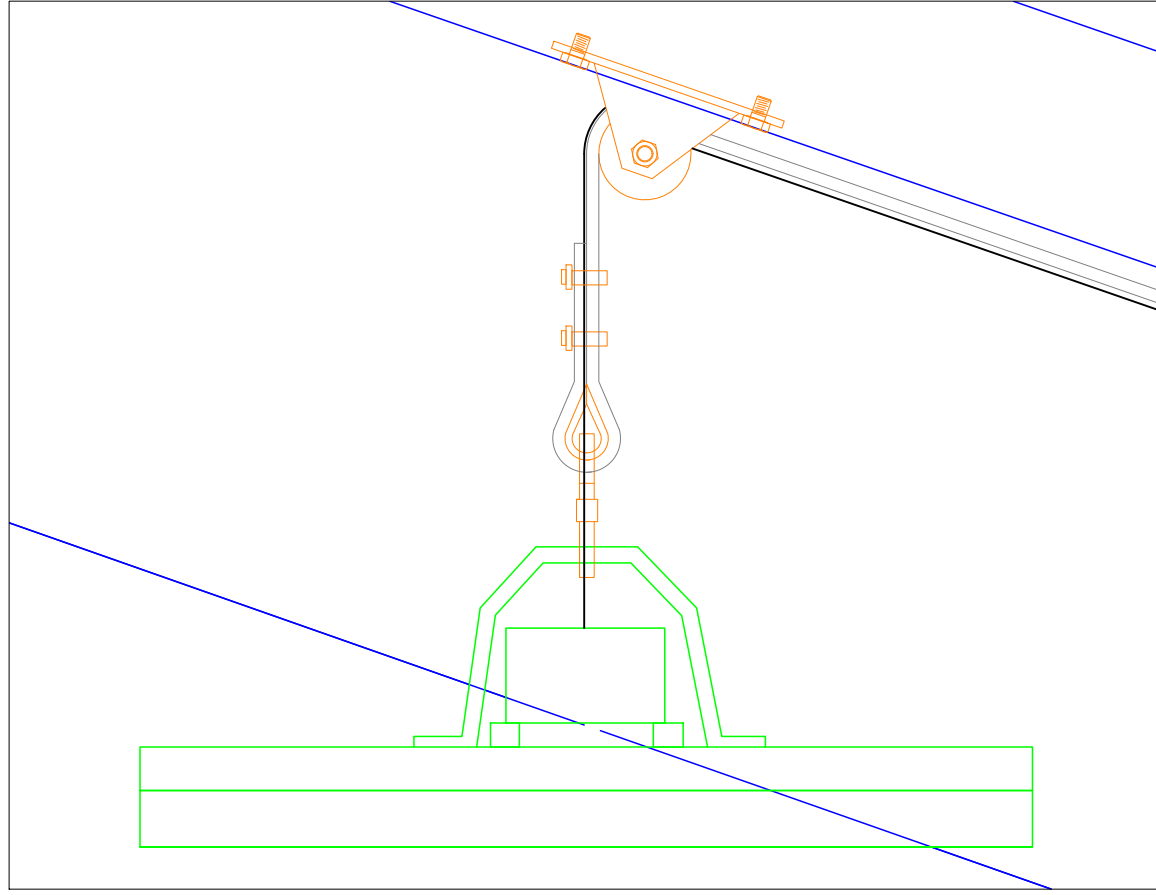

DETTAGLIO 1

IL PROGETTISTA	LA DIREZIONE LAVORI	IL COMMITTENTE	L'IMPRESA		
Documento informativo firmato digitalmente ai sensi del D.P.R. 18/12/2005, n. 445 e del D.lgs. 7/3/2005 n. 82. Il quale sostituisce il documento cartaceo e la firma autografa.					
PROG. ARCH. Teknoprogetti Engineering s.r.l. via XXV Aprile, 24/A Vimerbate (MB) - tel. 0362/263.245 - e-mail: info.progettazione@teknoprogetti.it					
COMMITTENTE Comune di Seregno Piazza Martiri della Libertà, 1 Seregno (MB) - tel. 0362/263.11 - fax: 0362/263.245 - e-mail: info.progettazione@seregno.it					
OPERA LAVORI DI MANUTENZIONE STRAORDINARIA PER INTERVENTI DI RIPARAZIONE DELLE STRUTTURE DELL'EDIFICIO ADIBITO CENTRO NATATORIO "CAV. U. TRABATTONI". CUP B22H24011500004					
OGGETTO ELABORATO PARTICOLARE INSTALLAZIONE E PER LE OPERAZIONI DI MANUTENZIONE DEI PROIETTORI IDENTIFICATI NELL'ELABORATO E01 CON LA LETTERA "A"					
REV.	DATA	DESCRIZIONE	DS.	REV.	APP.
05					
04					
03					
02					
01					
00	20/05/2025	Prima emissione	AF	MR	MB
COD. COMMESA	STATO PROGETTO	PROGETTO A FATTIBILITA' TECNICO ECONOMICA	PROGETTO ESECUTIVO	SCALA	PROSPETTIVO ELABORATO
2025_048				1:20	E04
NOME FILE		CHG.pdf			